


Согласовано

Инв. № подл. Подп. и дата. Взам. инв. №

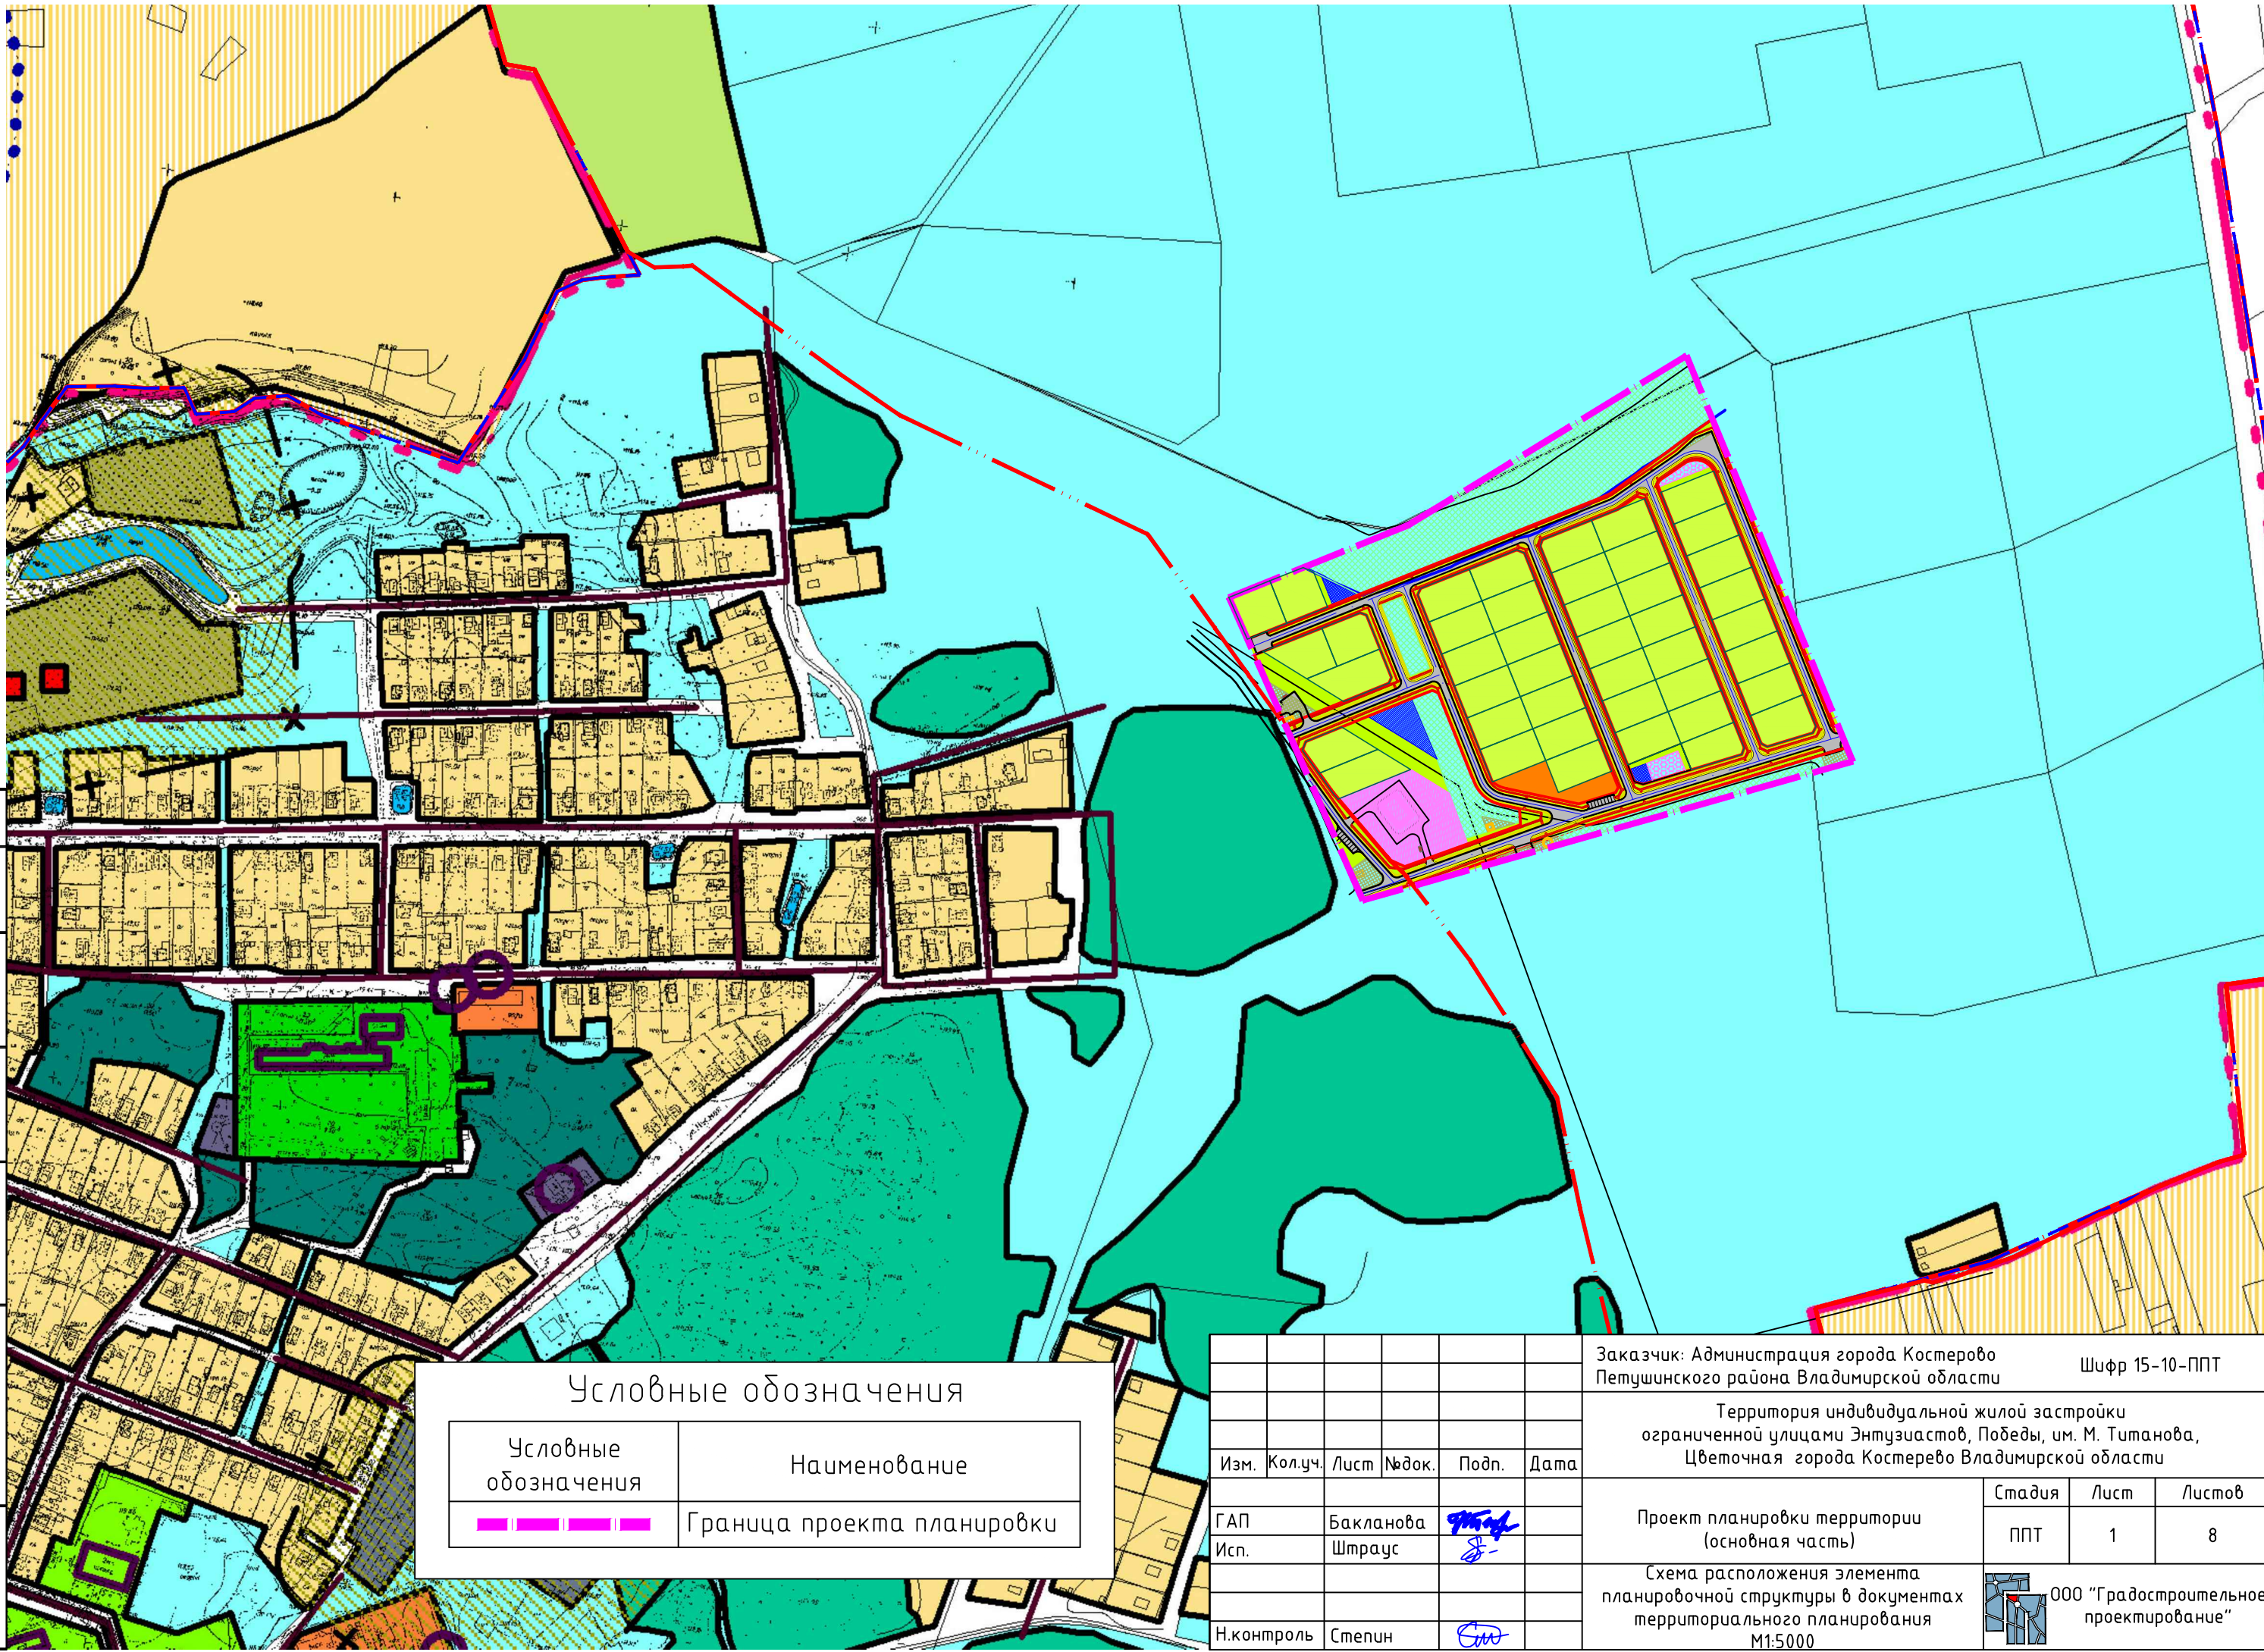

Условные обозначения	
Условные обозначения	Наименование
	Граница проекта планировки

Заказчик: Администрация города Костерово Петушинского района Владимирской области						Шифр 15-10-ППТ			
Территория индивидуальной жилой застройки ограниченной улицами Энтузиастов, Победы, им. М. Титанова, Цветочная города Костерово Владимирской области									
Изм.	Кол.уч.	Лист	№ док.	Подп.	Дата	Проект планировки территории (основная часть)	Стадия	Лист	Листов
ГАП Исп.				Бакланова Штраус			ППТ	1	8
Н.контроль						Степин			
Схема расположения элемента планировочной структуры в документах территориального планирования М1:5000						ООО "Градостроительное проектирование" Формат А3			

Копировал

Формат А3