


Согласовано

Инв. № подл.	Подп. и дата	Взам. инв. №

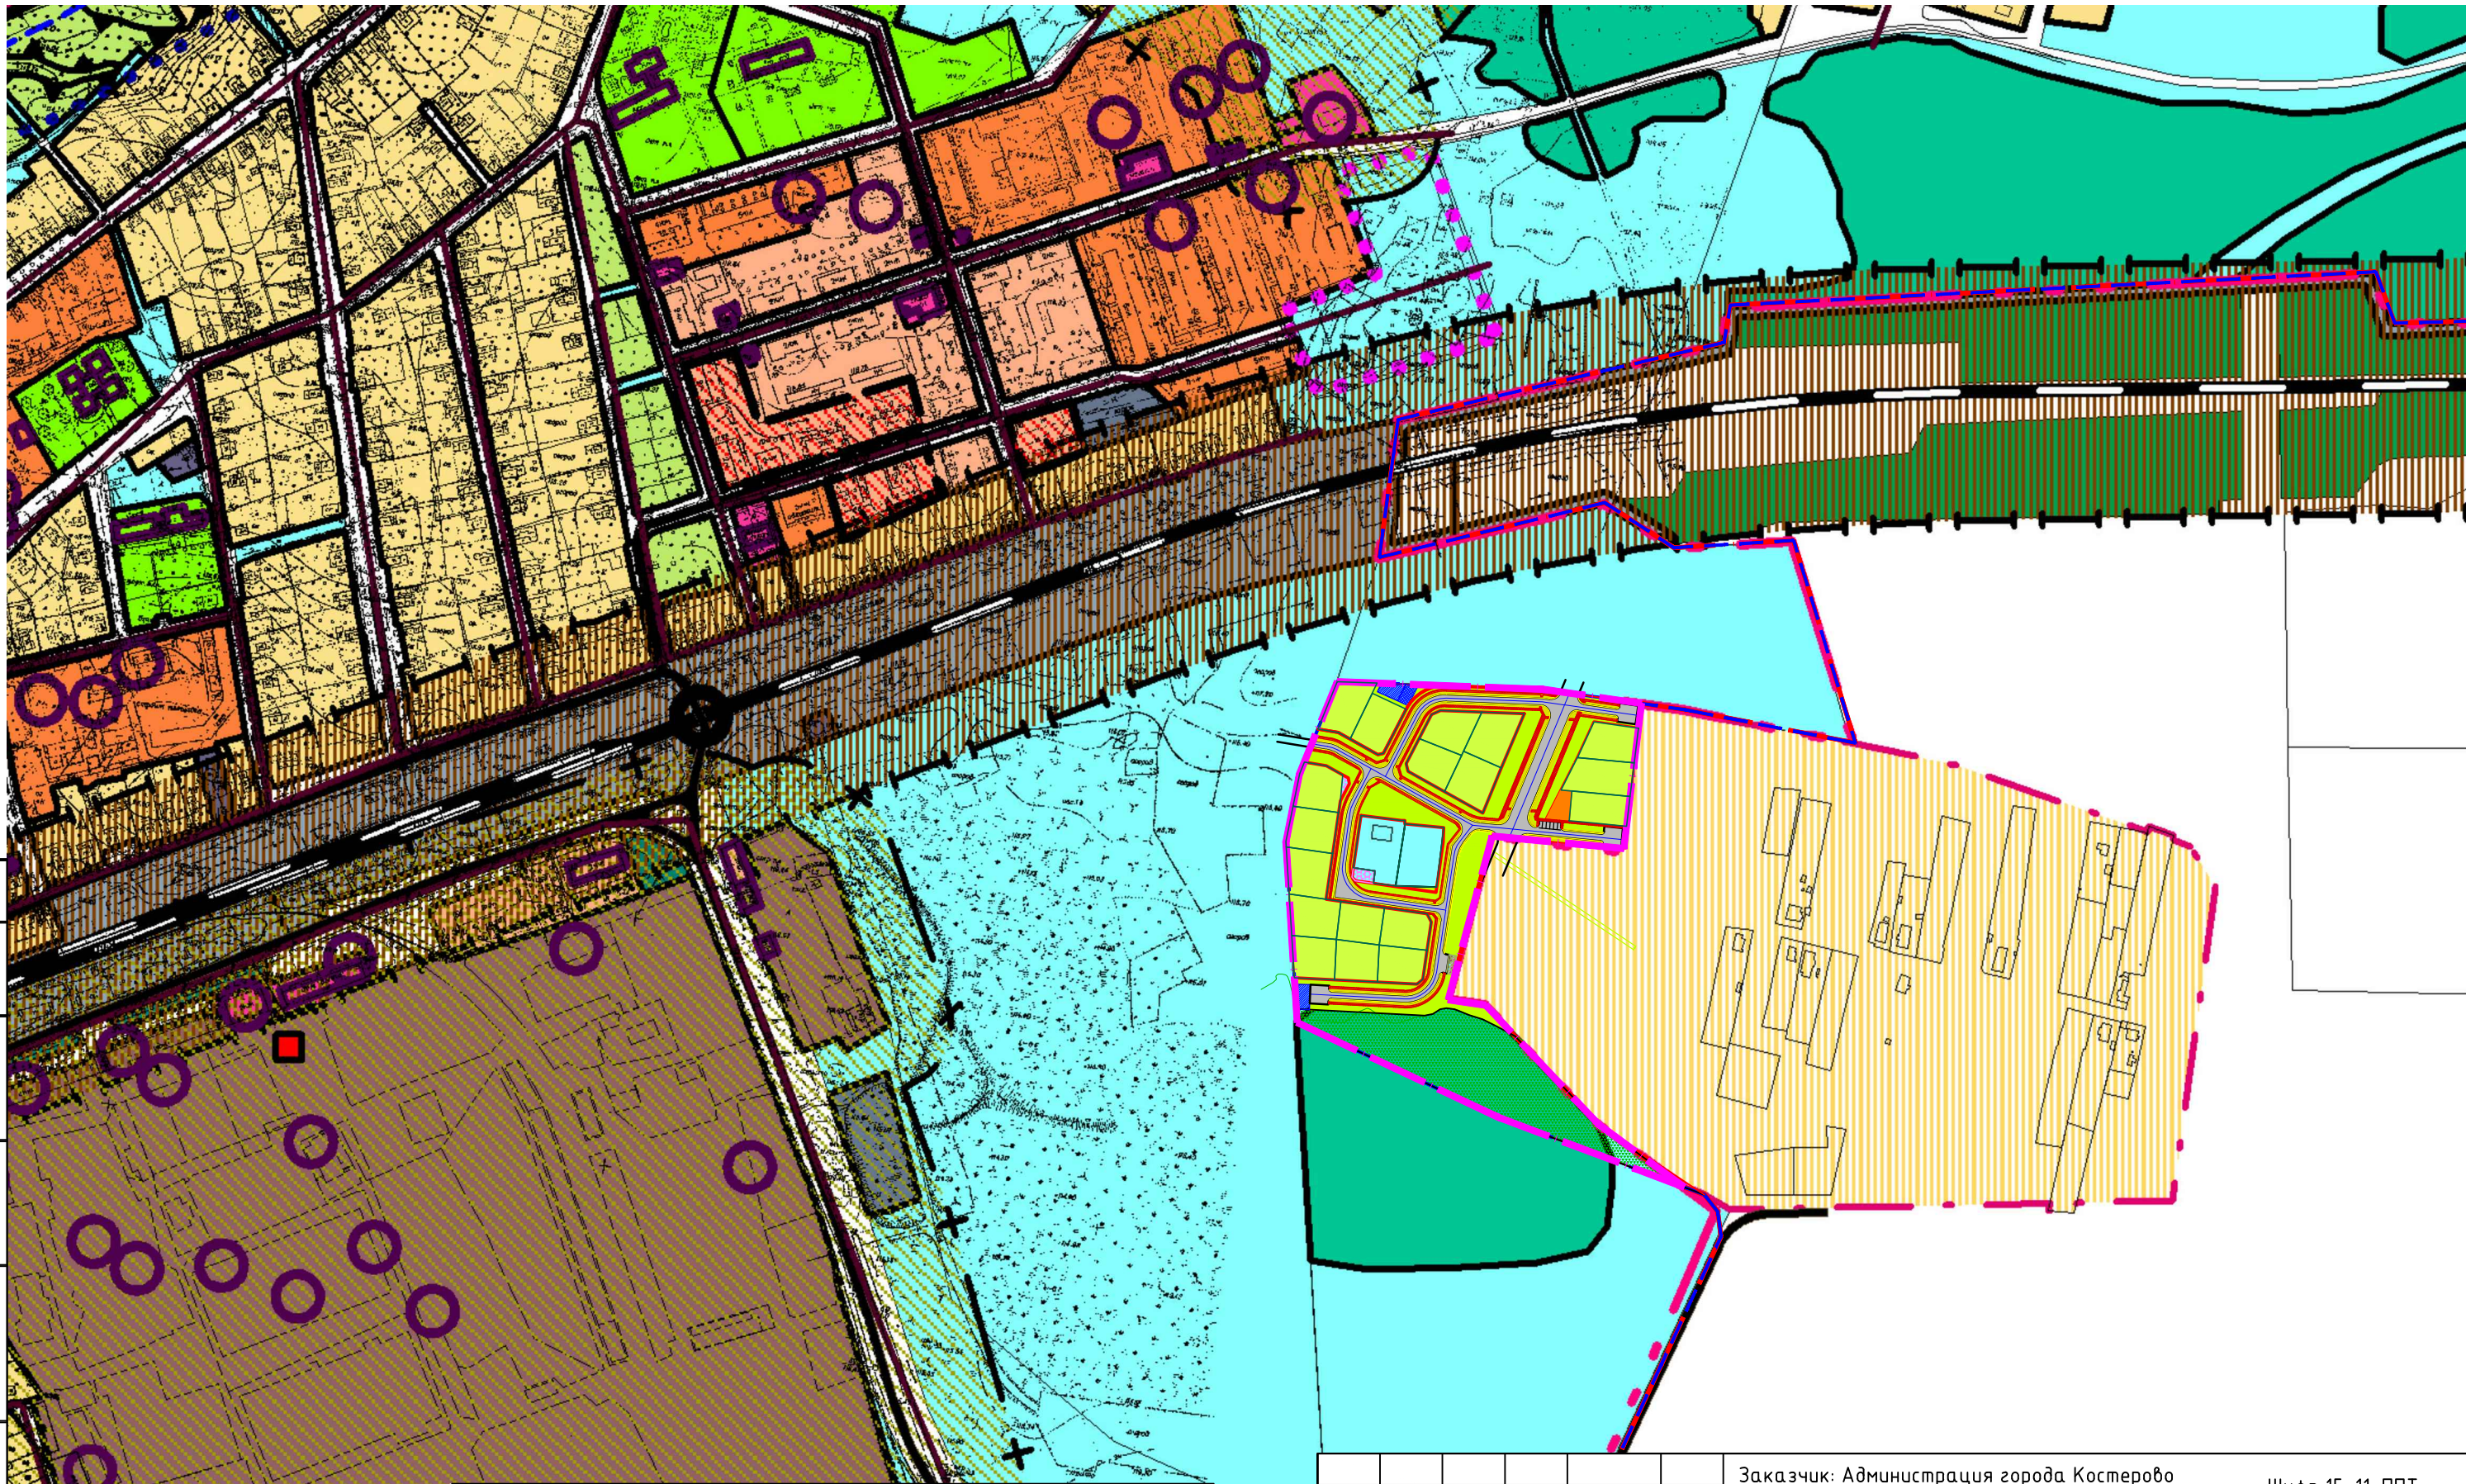

Условные обозначения	
Условные обозначения	Наименование
	Граница проекта планировки

Заказчик: Администрация города Костерovo Петушинского района Владимирской области						Шифр 15-11-ППТ			
Территория индивидуальной жилой застройки ограниченной улицей Луговая города Костерovo Владимирской области									
Изм.	Кол.уч.	Лист	№ док.	Подп.	Дата	Стадия	Лист	Листов	
ГАП		Бакланова				Проект планировки территории (основная часть)	ППТ	1	8
Исп.		Штраус							
						Схема расположения элемента планировочной структуры в документах территориального планирования М1:5000	ООО "Градостроительное проектирование"		
Н.контроль		Степин					Копировал		
								Формат А3	