


Схема расположения элемента планировочной структуры в документах территориального планирования
М1:5000

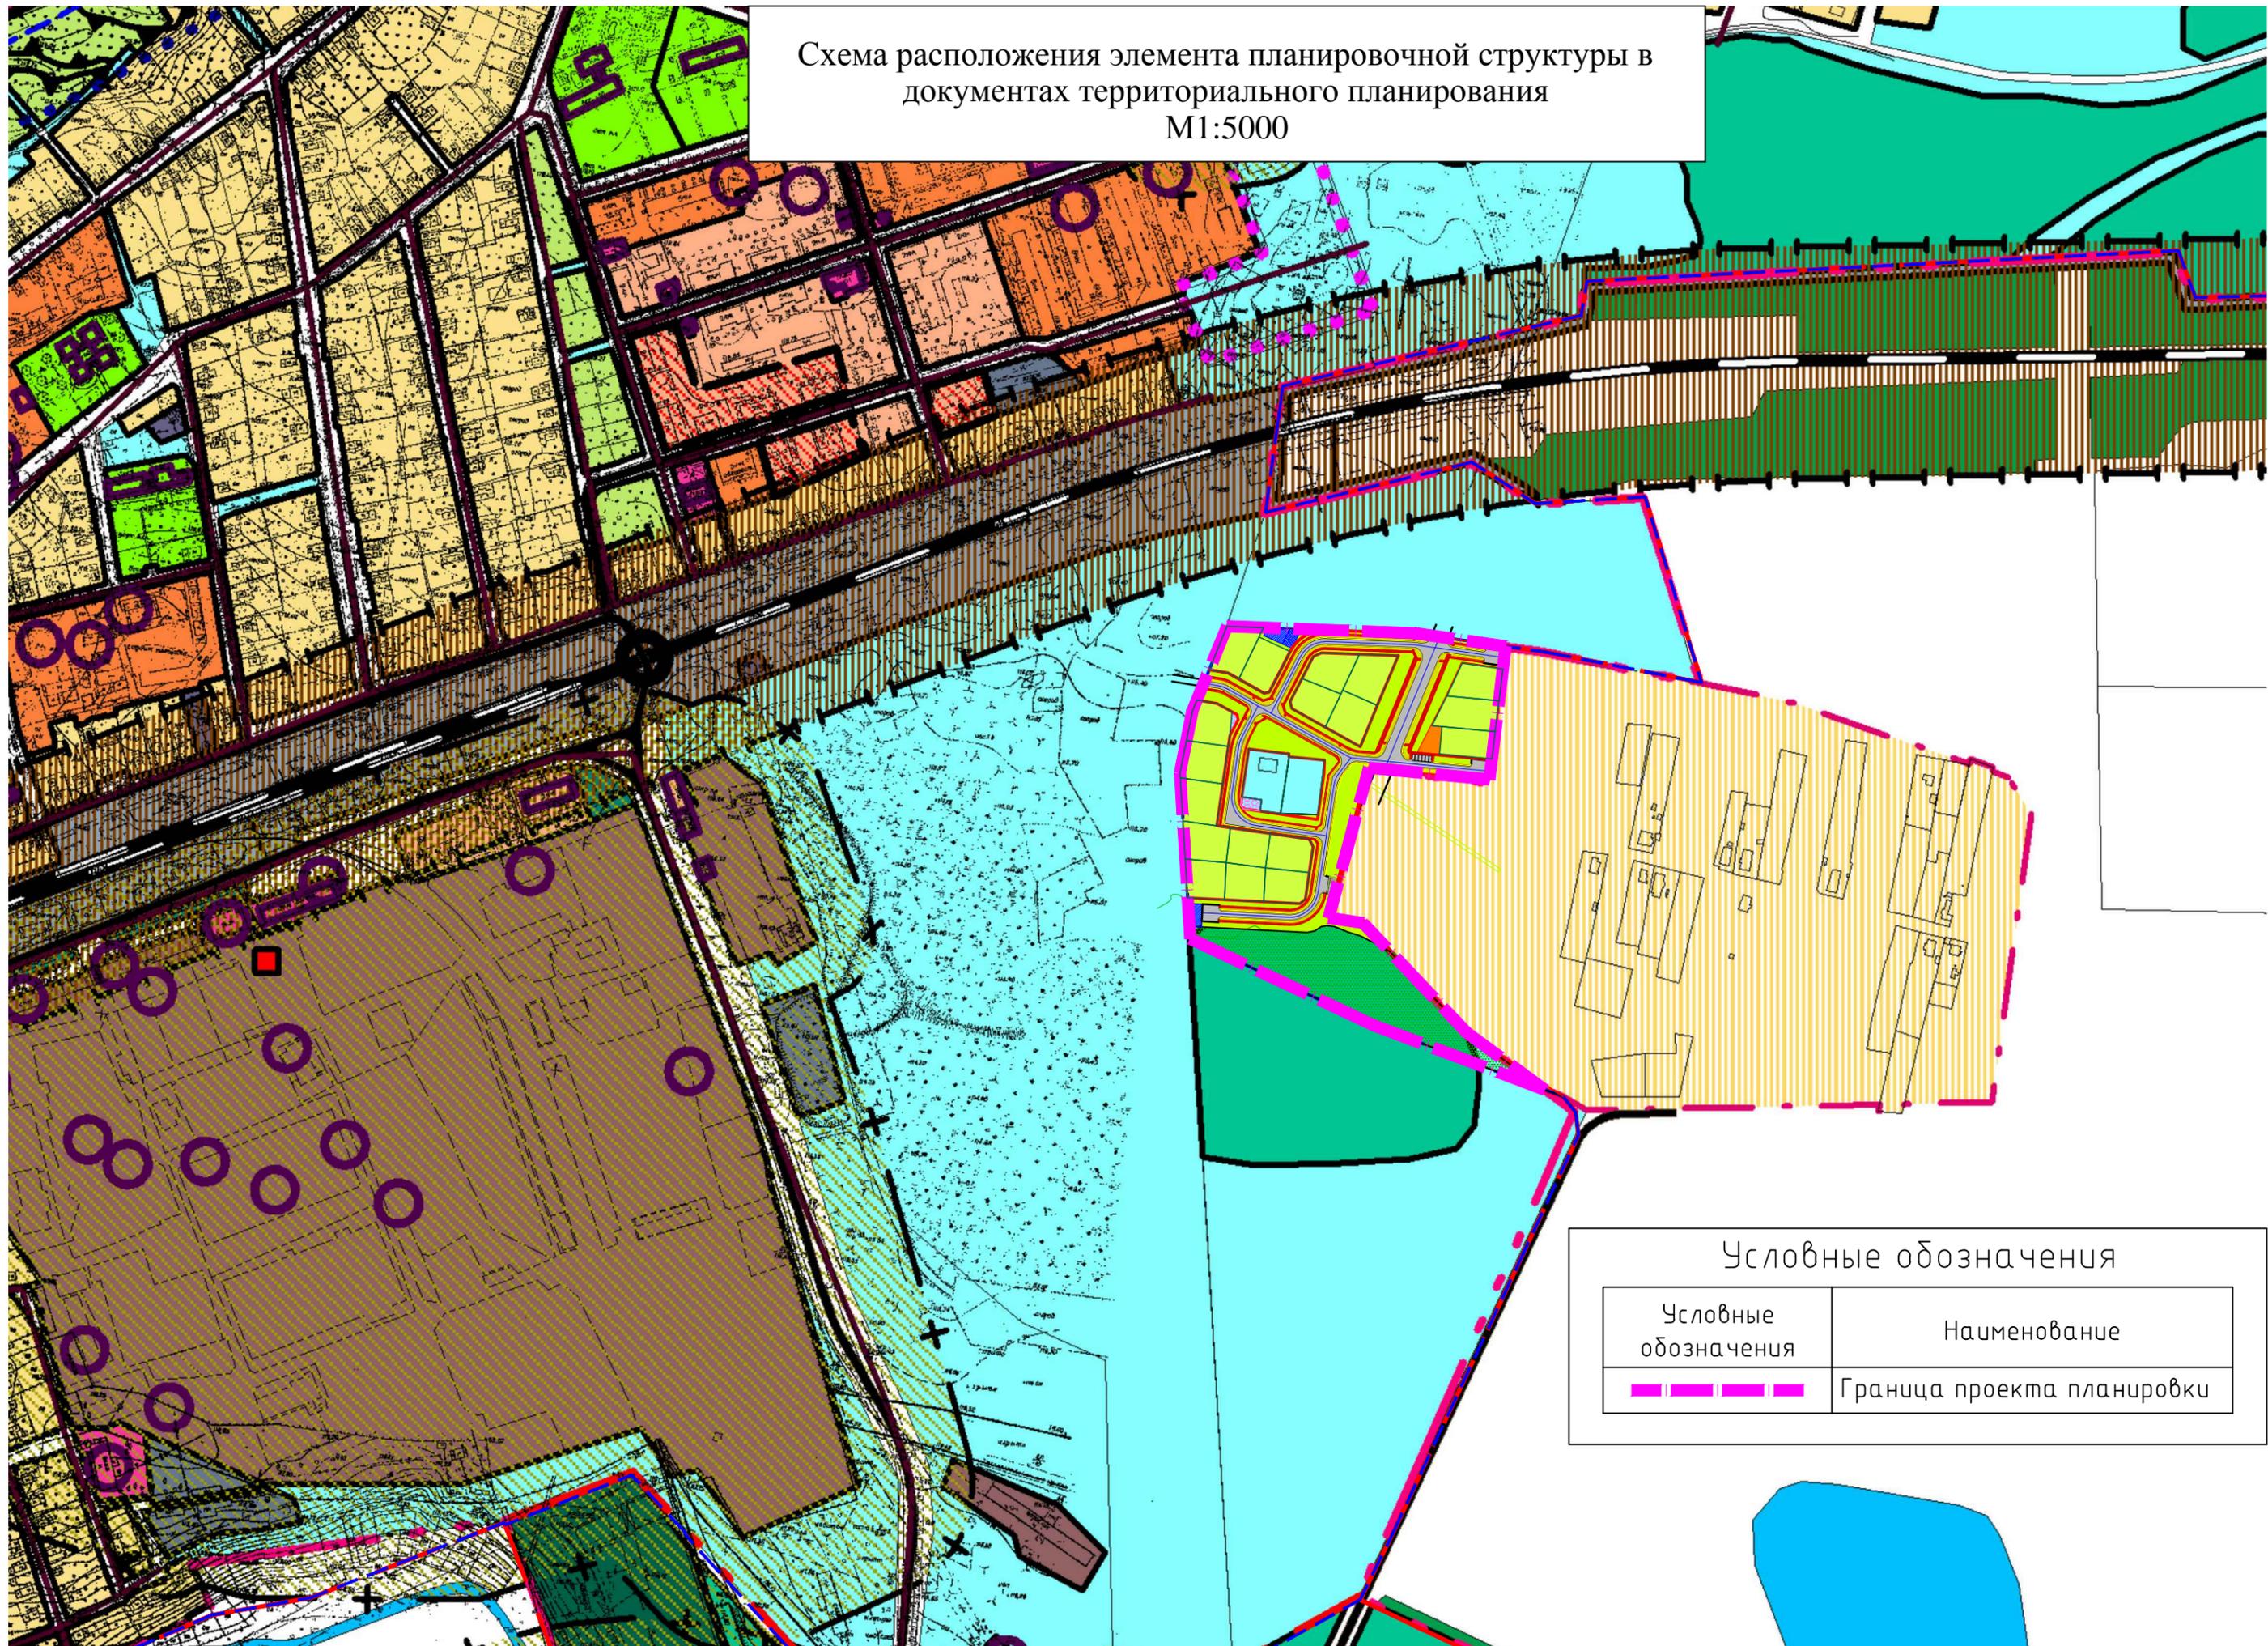

Условные обозначения

Условные обозначения	Наименование
	Граница проекта планировки