
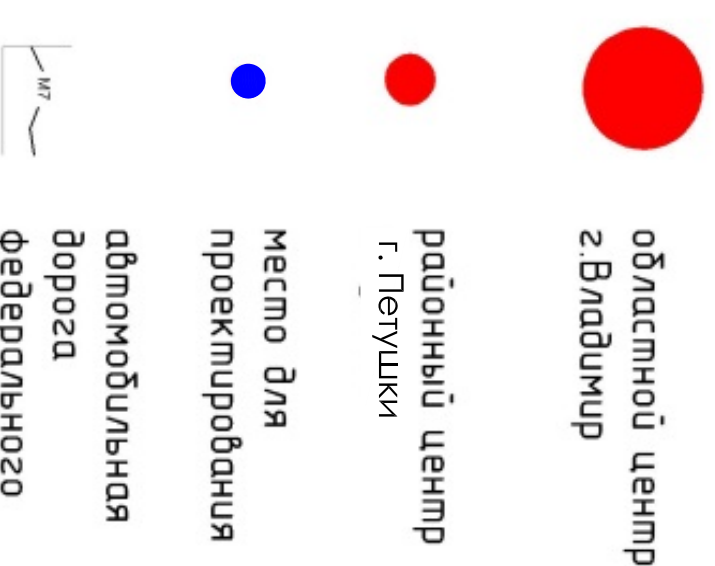


Схема расположения элемента в планировочной структуре Владимирской области

Условные обозначения:

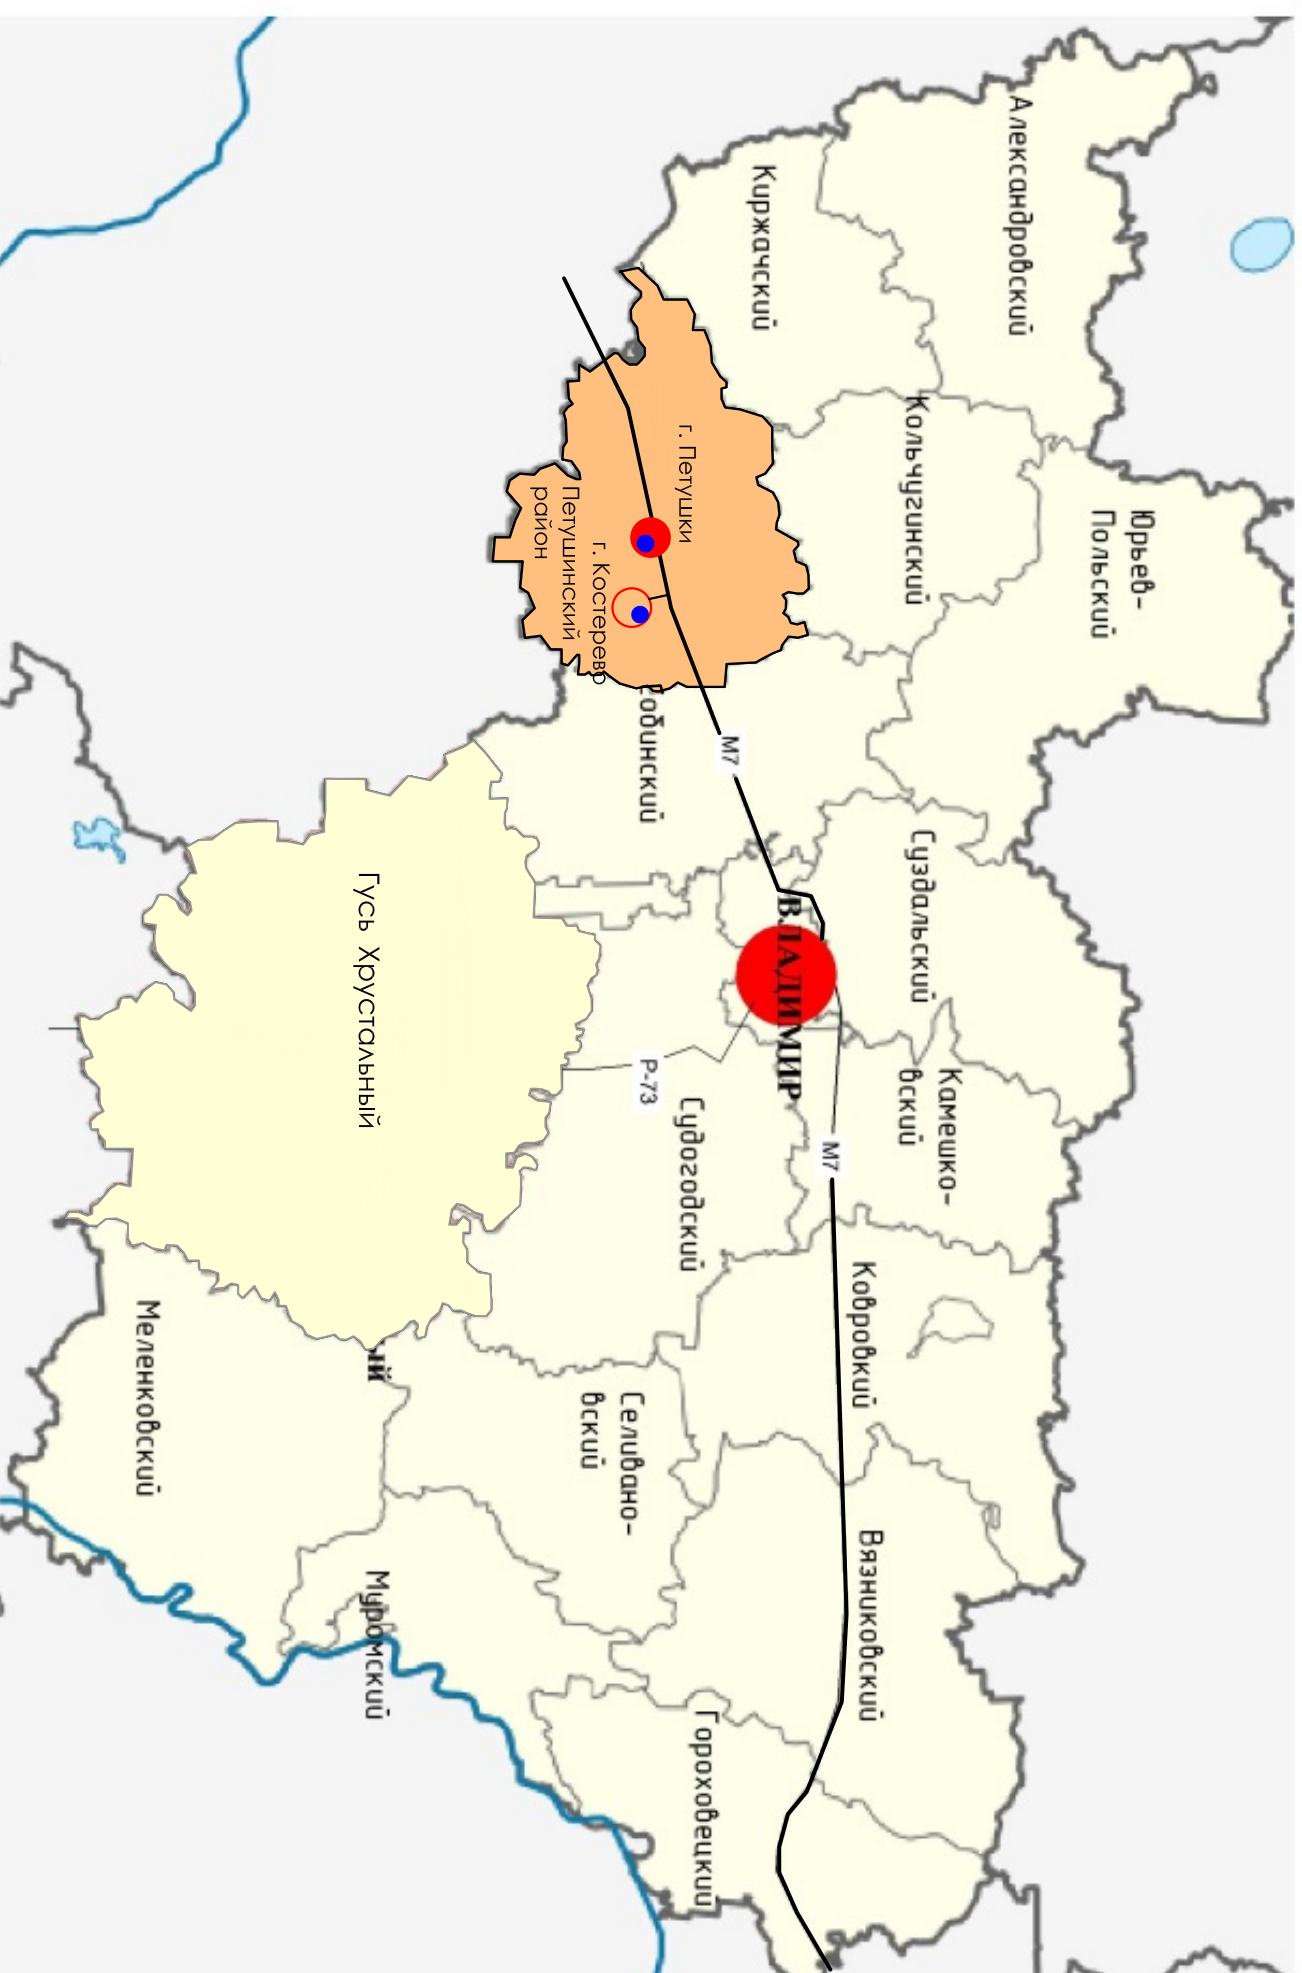

						<p>Проект планировки улицы Владимирская в городе Костерево Петушинского района Владимирской области</p>
Изм.	Кол.	Лист	№ док	Подпись	Дата	<p>Схема расположения элемента в планировочной структуре Владимирской обл.</p>
Начальник	Юрьева Ю.Л.					
Выполнил	Гайдукова О.В.					<p>ГРУП "Областное проектно-изыскательское архитектурно-планировочное бюро"</p>