


### Экспликация зданий и сооружений

№ по ген-плану	Наименование	Примечание
1	Общественное (торговое) здание	Проектируемое
2	Автостоянка для посетителей общественного здания	Проектируемая
3	Площадка для отдыха взрослого населения	Проектируемая
4	Детская площадка	Проектируемая
5	Площадка для занятия физкультурой	Проектируемая
6	Трансформаторная подстанция	Проектируемая
7	Площадка для контейнеров ТБО	Проектируемая
8	Участок детского сада на 75 мест	Проектируемый
9	Автостоянка для посетителей детского сада	Проектируемая
10	ГРП №1 (газораспределительная подстанция)	Проектируемая
11	Водомерный узел	Проектируемый
12	Канализационная насосная станция	Проектируемая

### Условные обозначения

Условные обозначения	Наименование
	Граница районов города
	Граница отведенного участка (условная)
	Водоохранная зона
	Красные линии
	Границы индивидуальных участков
	Номер участка
	Проектируемые проезды
	Проектируемые обочины проездов
	Проектируемые водоотводные каналы
	Проектируемые тротуары
	Индивидуальные участки
	Зона отдыха взрослого населения
	Участок торгова-административного здания
	Детские площадки
	Спортивная площадка
	Зона рекреации
	Участок детского сада
	Зоны коммунально-хозяйственные
	Инженерные сооружения
	Направление движения транспорта

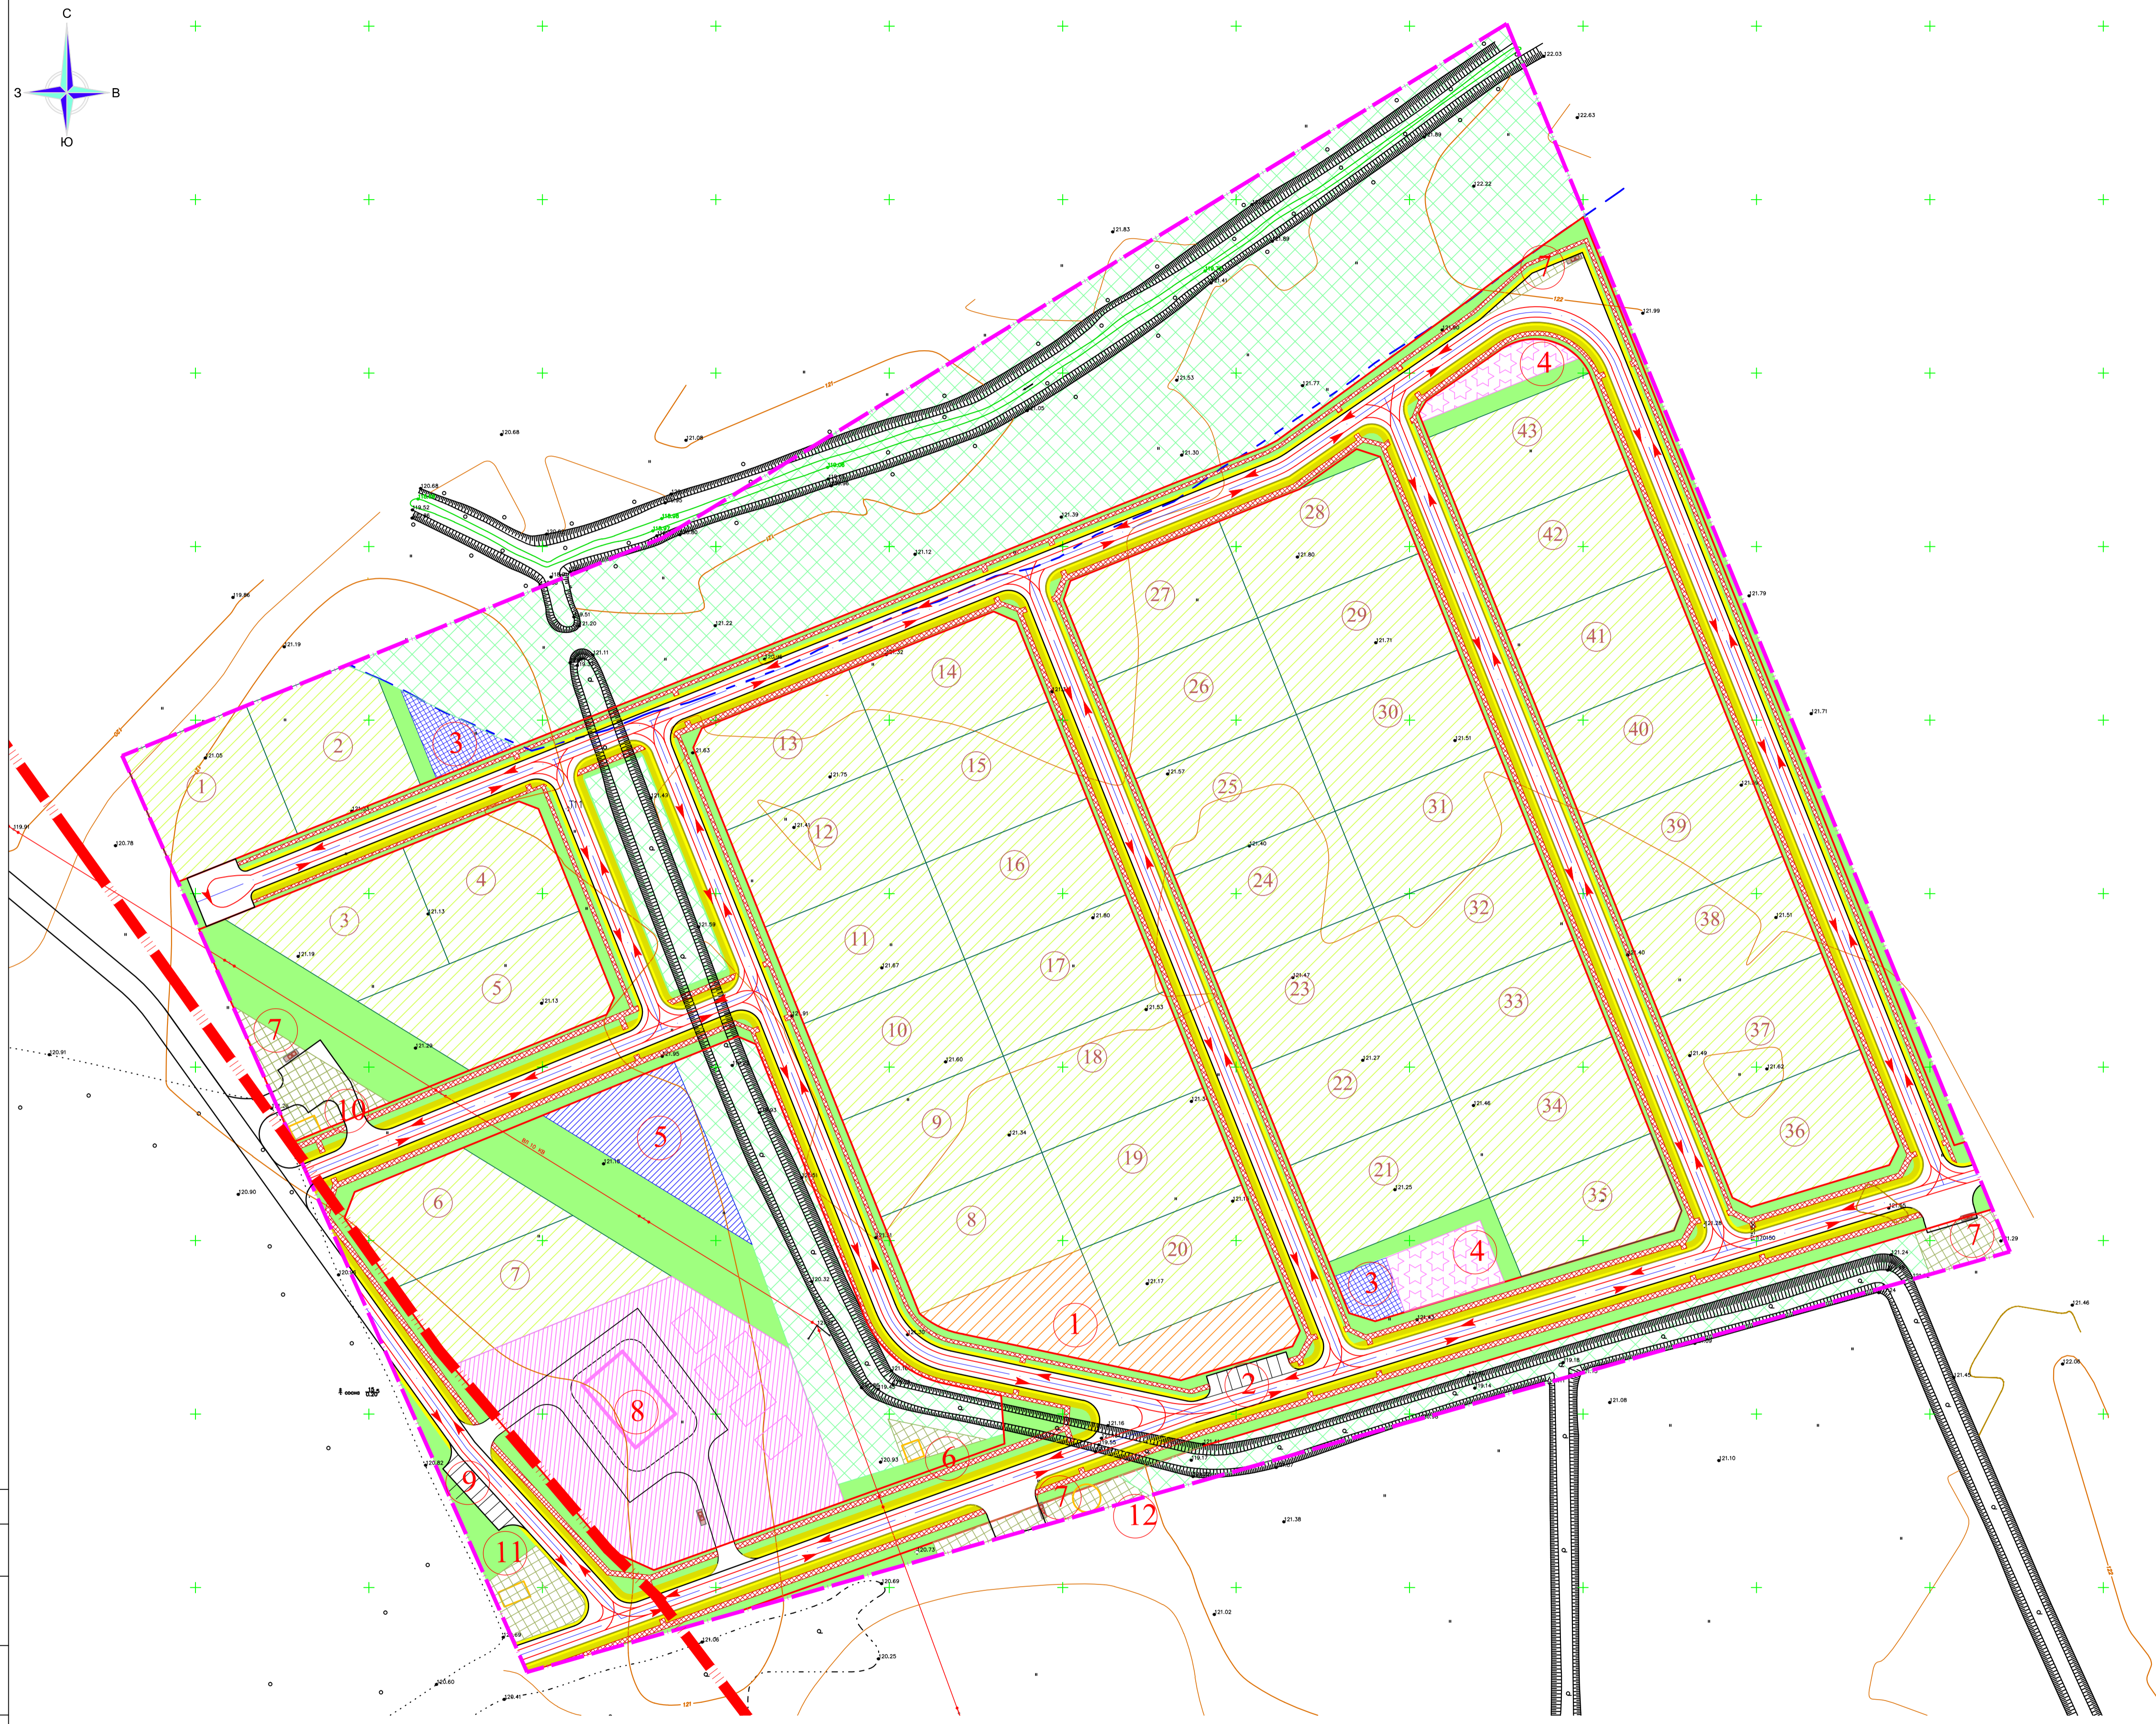

Составлено  
Взам. инв. №  
Лист № подл.  
Лист № общ.

Заказчик: Администрация города Костеро Петушинского района Владимирской области		Шифр 15-10-ППТ	
Территория индивидуальной жилой застройки ограниченной улицами Интузастов, Победы, им. М. Титанова, Цветочная города Костеро Владимирской области			
Изм.	Колуч.	Лист	№ док.
ГАП	Бакланова	Лист	Исп.
Исп.	Штраус	Лист	Исп.
Проект планировки территории (основная часть)		Стадия	Лист
		ППТ	4
Схема организации улично-дорожной сети и схема движения транспорта		000 "Градостроительное проектирование"	
М1:1000		Формат А1	
Н. контроль		Копировал	