


Экспликация зданий и сооружений

№ по ген-плану	Наименование	Примечание
1	Общественное (торговое) здание	Проектируемое
2	Автомостоянка для посетителей общественного здания	Проектируемая
3	Площадка для отдыха взрослого населения	Проектируемая
4	Детская площадка	Проектируемая
5	Площадка для занятия физкультурой	Проектируемая
6	Трансформаторная подстанция	Проектируемая
7	Площадка для контейнеров ТБО	Проектируемая
8	Участок детского сада на 75 мест	Проектируемый
9	Автомостоянка для посетителей детского сада	Проектируемая
10	ГРП№1 (газораспределительная подстанция)	Проектируемая
11	Водомерный узел	Проектируемый
12	Канализационная насосная станция	Проектируемая

Условные обозначения

Условные обозначения	Наименование
	Граница районов города
	Граница отведенного участка (условная)
	Водоохранная зона
	Красные линии
	Проектируемые проезды
	Проектируемые тротуары
	Проектируемые водоотводные каналы
	Точки перелома рельефа
	Проектируемые отметки
	Существующие отметки
	Склон в промилле
	Расстояние в м

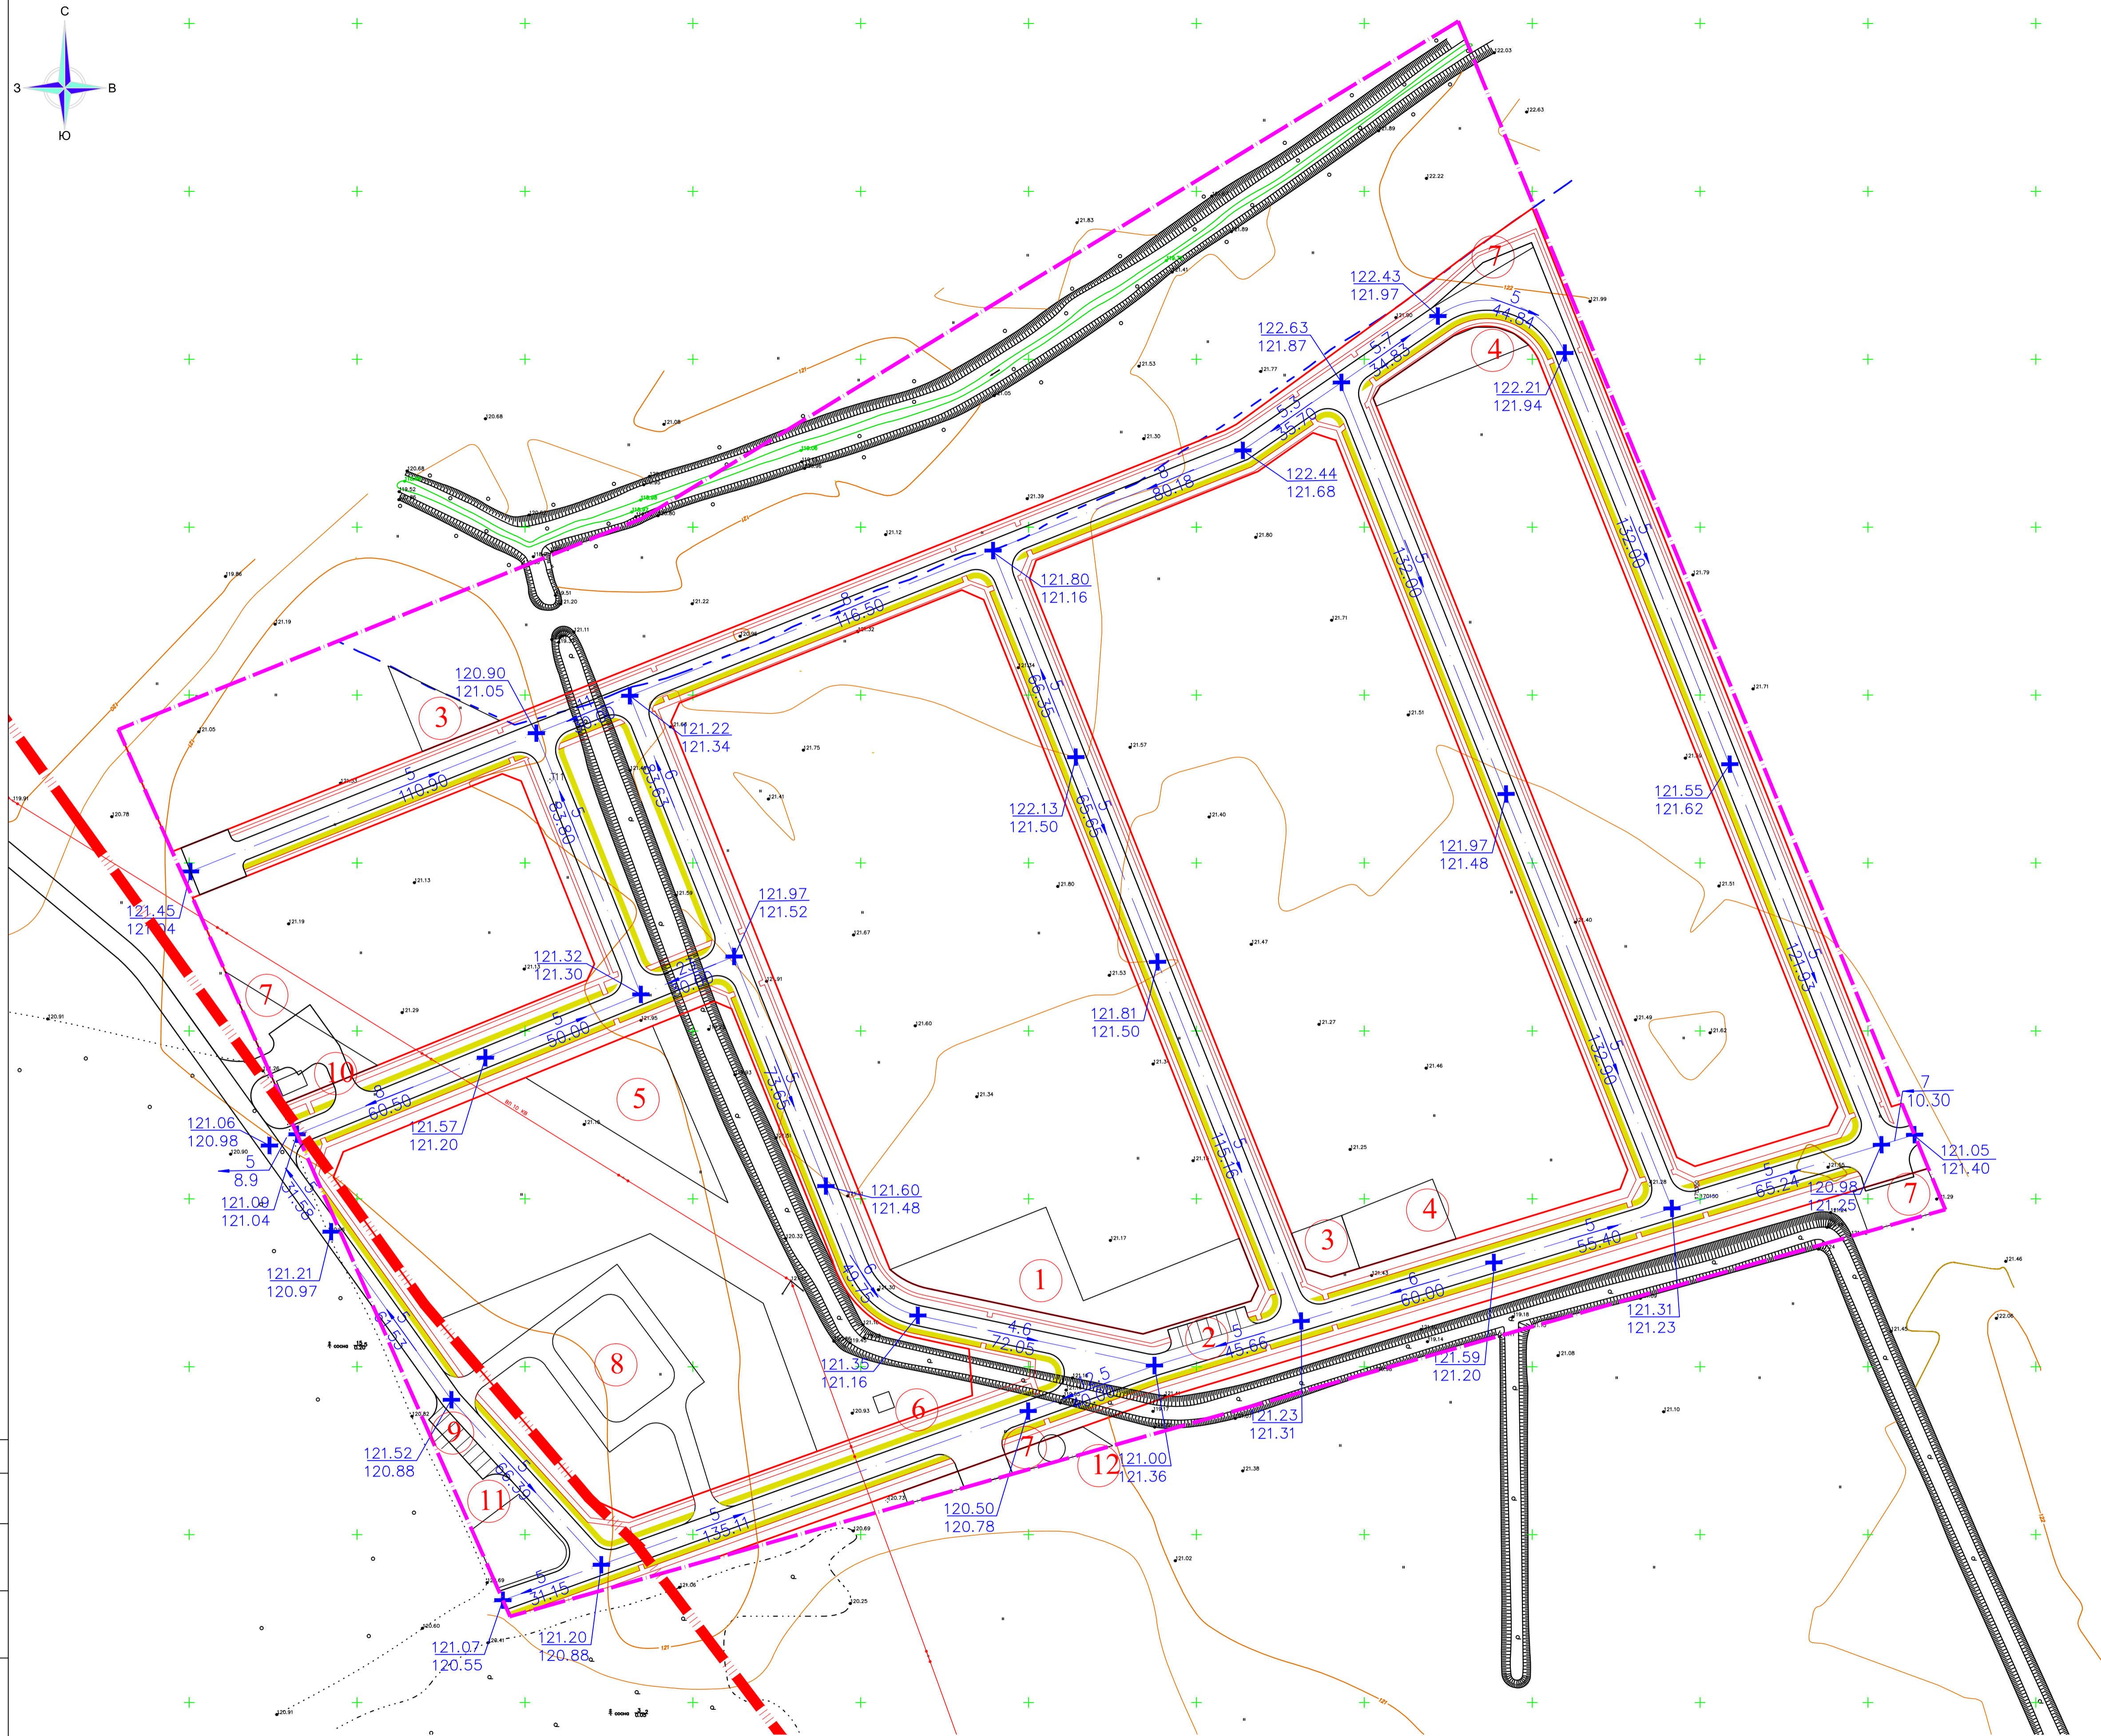

Составлено
Взам. инв. №
Лист № подл.
Лист № в докум.
Изм. № подл.

Заказчик: Администрация города Костерово Петушинского района Владимирской области		Шифр 15-10-ППТ	
Территория индивидуальной жилой застройки ограниченной улицами Итмузастов, Победы, им. М. Гитанова, Цветочная города Костерово Владимирской области			
Изм.	Колуч	Лист	№ док.
Исп.	Бакланова Штраус	5	8
Проект планировки территории (основная часть)		Стадия	Лист
Схема вертикальной планировки и инженерной подготовки территории М1:1000		ППТ	5
Н.контрль: Степин		000 "Градостроительное проектирование"	
Копировал		Формат А1	