


Экспликация зданий и сооружений

№ по ген-плану	Наименование	Примечание
1	Общественное (торговое) здание	Проектируемое
2	Автостоянка для посетителей общественного здания	Проектируемая
3	Площадка для отдыха взрослого населения	Проектируемая
4	Детская площадка	Проектируемая
5	Площадка для занятия физкультурой	Проектируемая
6	Трансформаторная подстанция	Проектируемая
7	Площадка для контейнеров ТБО	Проектируемая
8	Участок детского сада на 75 мест	Проектируемый
9	Автостоянка для посетителей детского сада	Проектируемая
10	ГРП№1 (газораспределительная подстанция)	Проектируемая
11	Водомерный узел	Проектируемый
12	Канализационная насосная станция	Проектируемая

Условные обозначения

Условные обозначения	Наименование
	Граница районов города
	Граница отведенного участка (условная)
	Водоохранная зона
	Красные линии
	Границы индивидуальных участков
	Номер участка
	Проектируемые проезды
	Зона отдыха взрослого населения
	Участок торгово-административного здания
	Детские площадки
	Спортивная площадка
	Зона рекреации
	Участок детского сада
	Зоны коммунально-хозяйственные
	Инженерные сооружения
	Водопровод
	Газ
	Канализация
	Электросети
	Связь

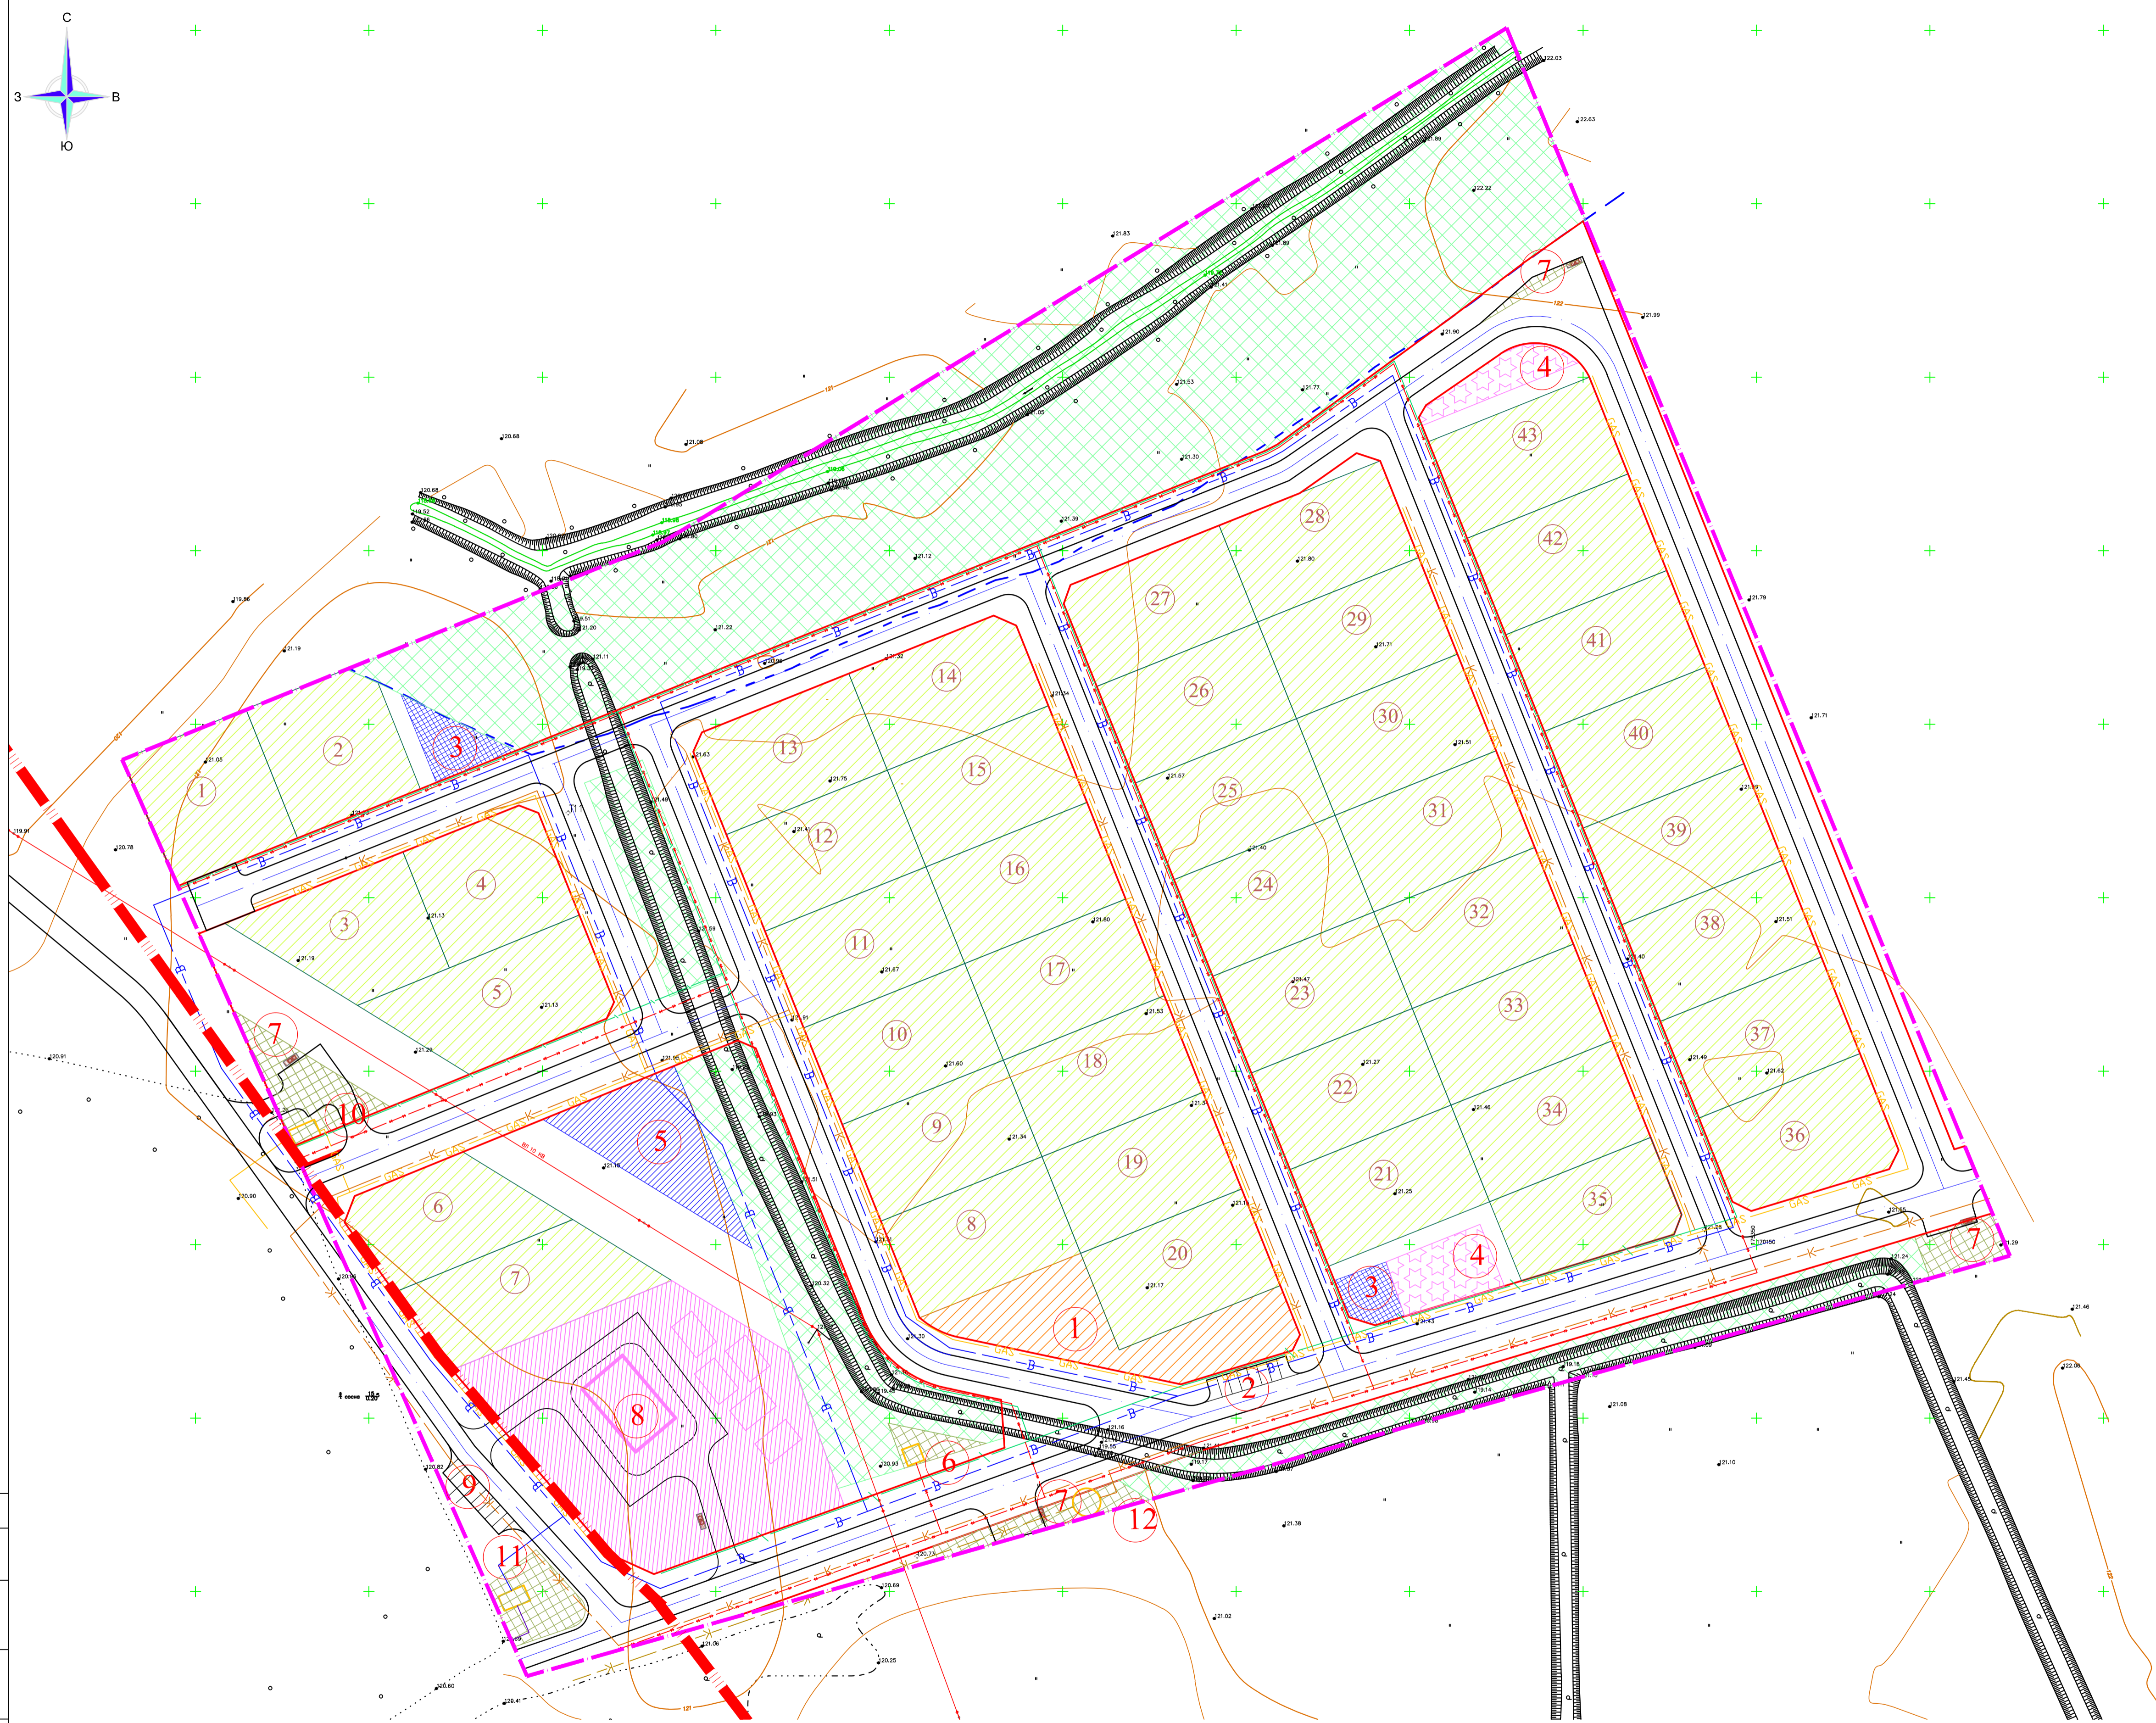

Составлено	
Взам. инв. №	
Лист	
Листов	
Имя, № подл.	

Заказчик: Администрация города Костеро Петушинского района Владимирской области		Шифр 15-10-ППТ	
Территория индивидуальной жилой застройки ограниченной улицами Зинзузастов, Победы, им. М. Гитанова, Цветочная города Костеро Владимирской области			
Изм.	Колуч	Лист	Листов
		6	8
ГАП Исп.	Бакланова Штраус	Стадия ППТ	Лист 6
Проект планировки территории (Основная часть)		Листов 8	
Схема размещения инженерных сетей и сооружений М1:1000		ООО "Градостроительное проектирование"	
Н.контроль	Степин	Копировал	
		Формат А1	