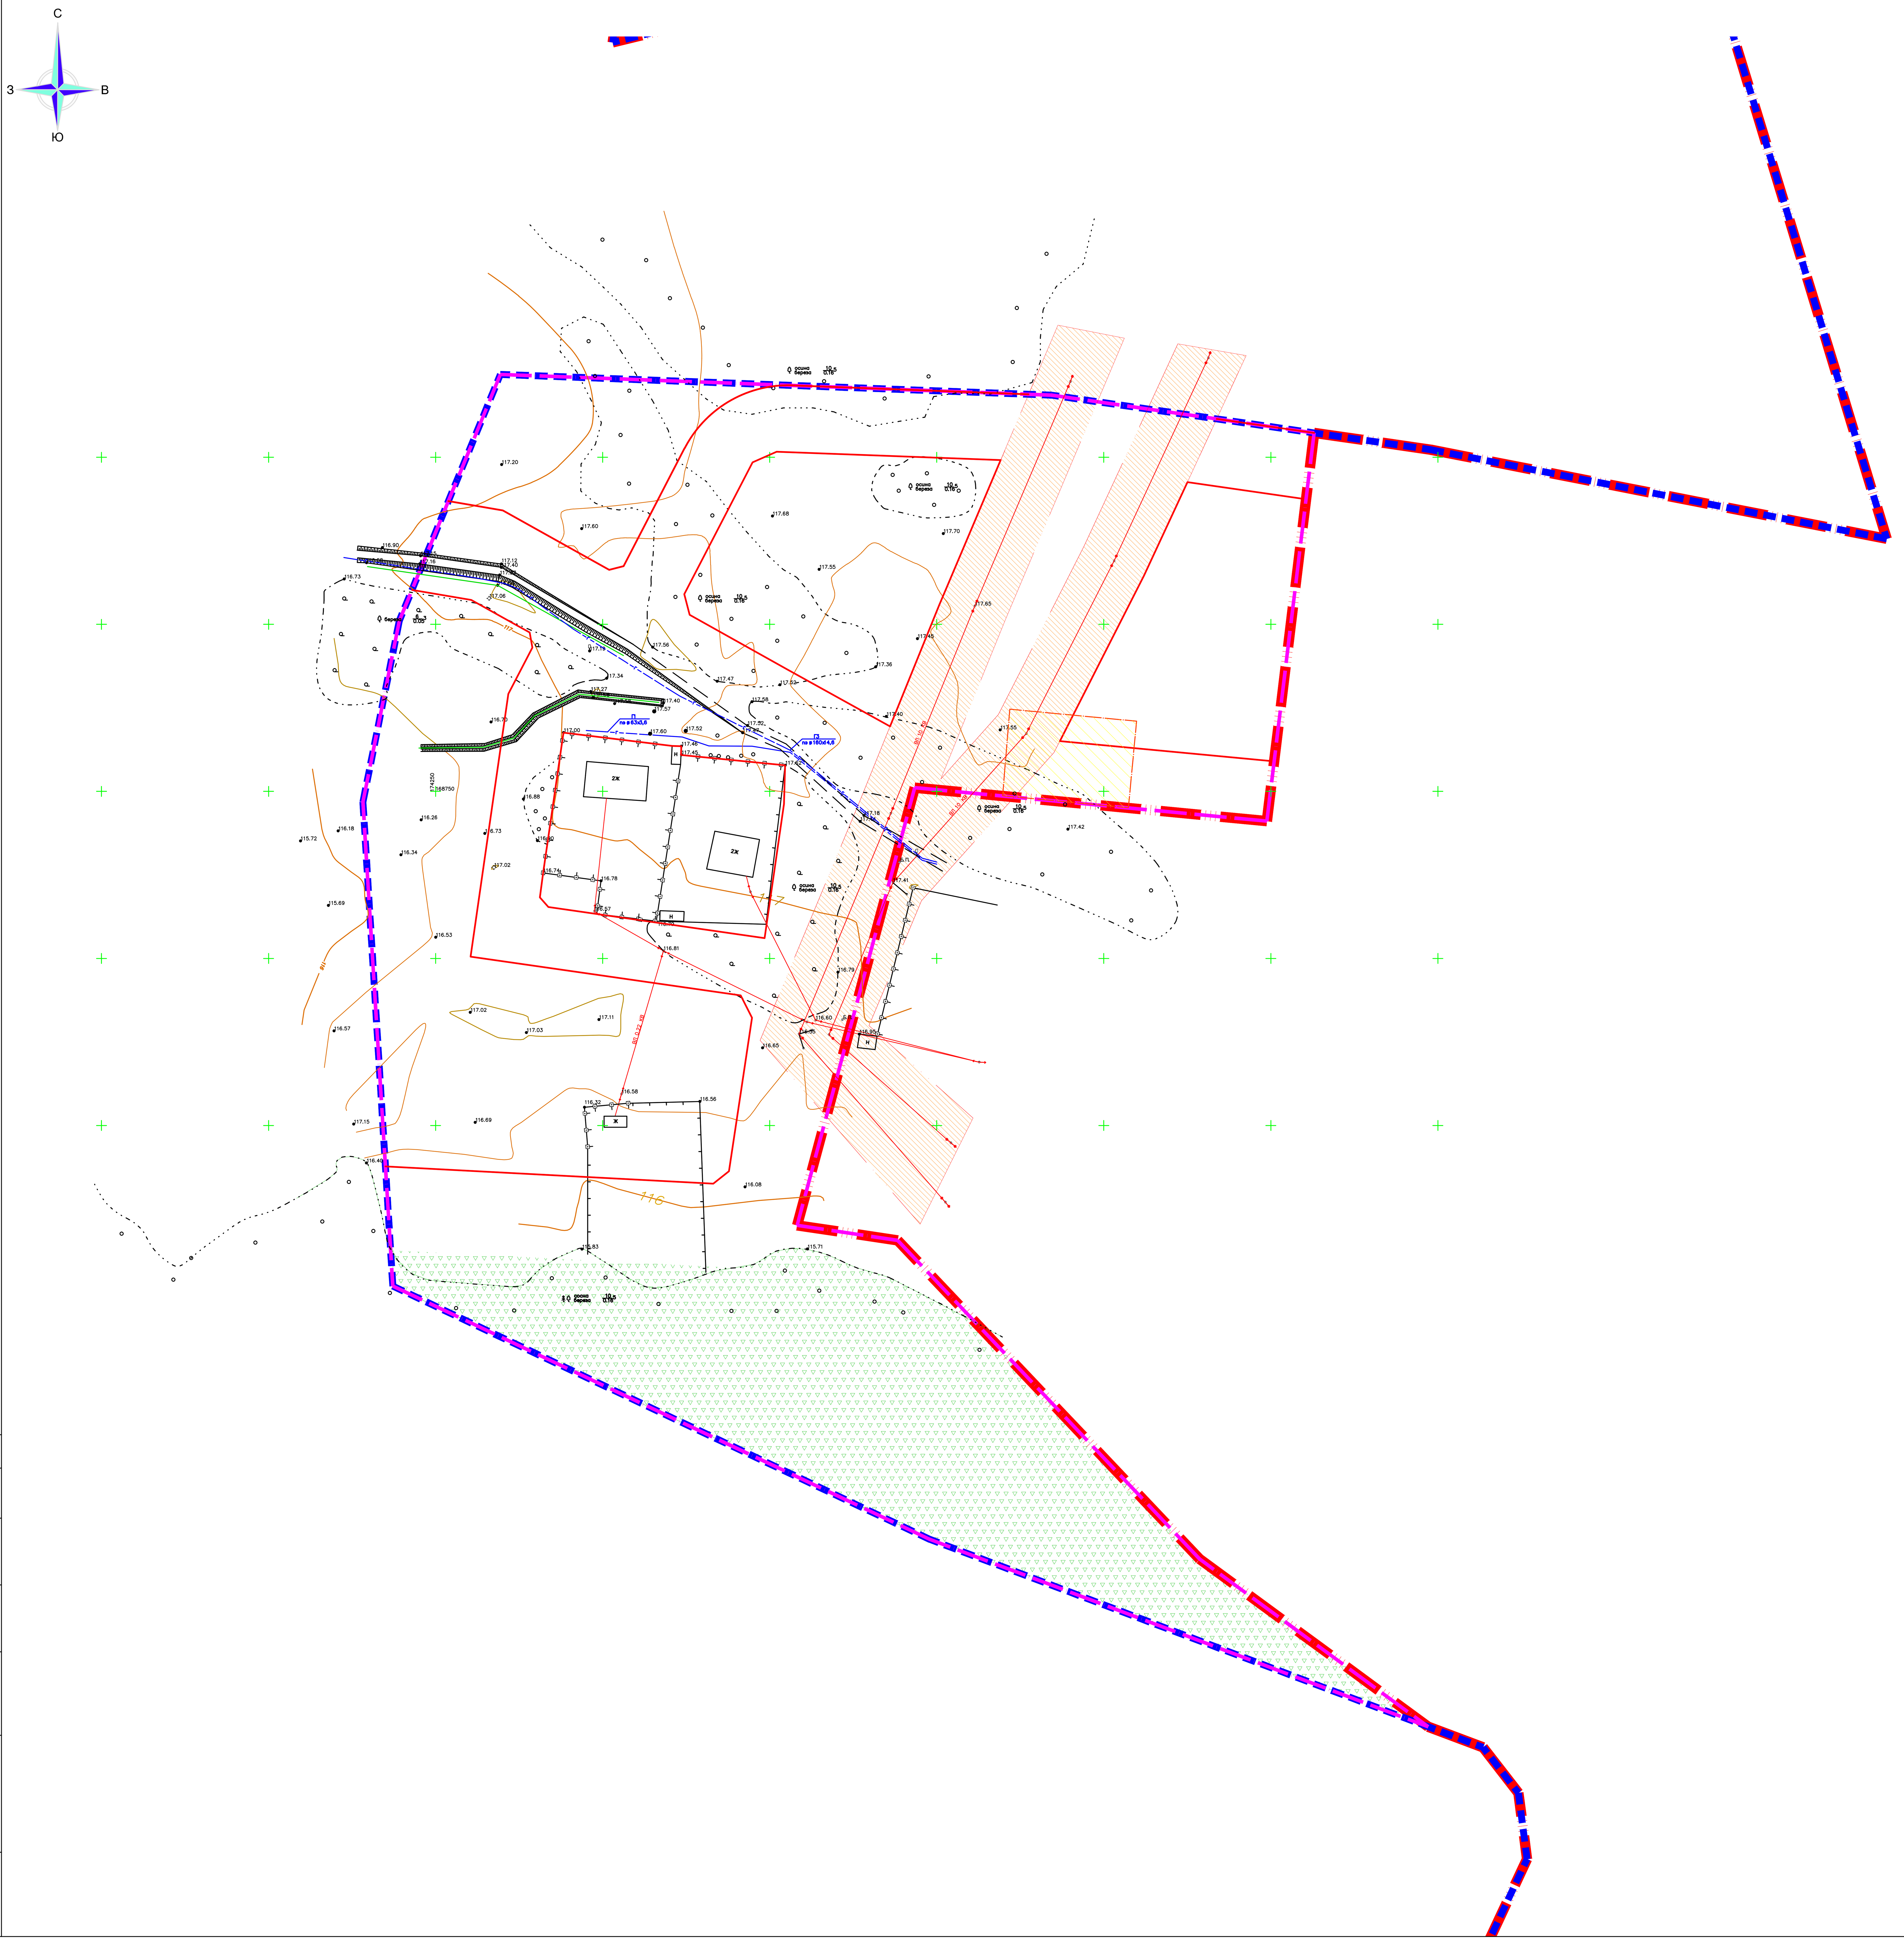

Условные обозначения

Условные обозначения	Наименование
	Граница города
	Граница районов города
	Граница отведенного участка (условная)
	Красные линии
	Санзона ЛЭП 10 кВ
	Санзона автостоянки
	Лес

Согласовано

Взам. инв. №

Подп. и дата

Инв. № подл.

Изм.	Кол.уч.	Лист	№док.	Подп.	Дата				
						Заказчик: Администрация города Костерово Петушинского района Владимирской области			Шифр 15-11-ППТ
						Территория индивидуальной жилой застройки ограниченной улицей Луговая города Костерево Владимирской области			
						Проект планировки территории (основная часть)	Стадия	Лист	Листов
ГАП		Бакланова					ППТ	3	8
Исп.		Штраус				Схема границ зон с особыми условиями использования территорий и территорий объектов культурного наследия М1:1000	ООО "Градостроительное проектирование"		
Н.контроль		Степин							

Копировал

Формат А1