


Экспликация зданий и сооружений

№ по ген-плану	Наименование	Примечание
1	Общественное (торговое) здание	Проектируемое
2	Автостоянка для посетителей общественного здания	Проектируемая
3	Площадка для отдыха взрослого населения	Проектируемая
4	Детская площадка	Проектируемая
5	Площадка для занятия физкультурой	Проектируемая
6	Трансформаторная подстанция	Проектируемая
7	Площадка для контейнеров ТБО	Проектируемая

Условные обозначения

Условные обозначения	Наименование
	Граница города
	Граница районов города
	Граница отведенного участка (условная)
	Красные линии
	Границы индивидуальных участков
	Номер участка
	Проектируемые проезды
	Проектируемые обочины проездов
	Проектируемые водоотводные каналы
	Проектируемые тротуары
	Индивидуальные участки
	Зона отдыха взрослого населения
	Участок торгово-административного здания
	Детские площадки
	Спортивная площадка
	Зоны коммунально-хозяйственные
	Лес
	Направление движения транспорта

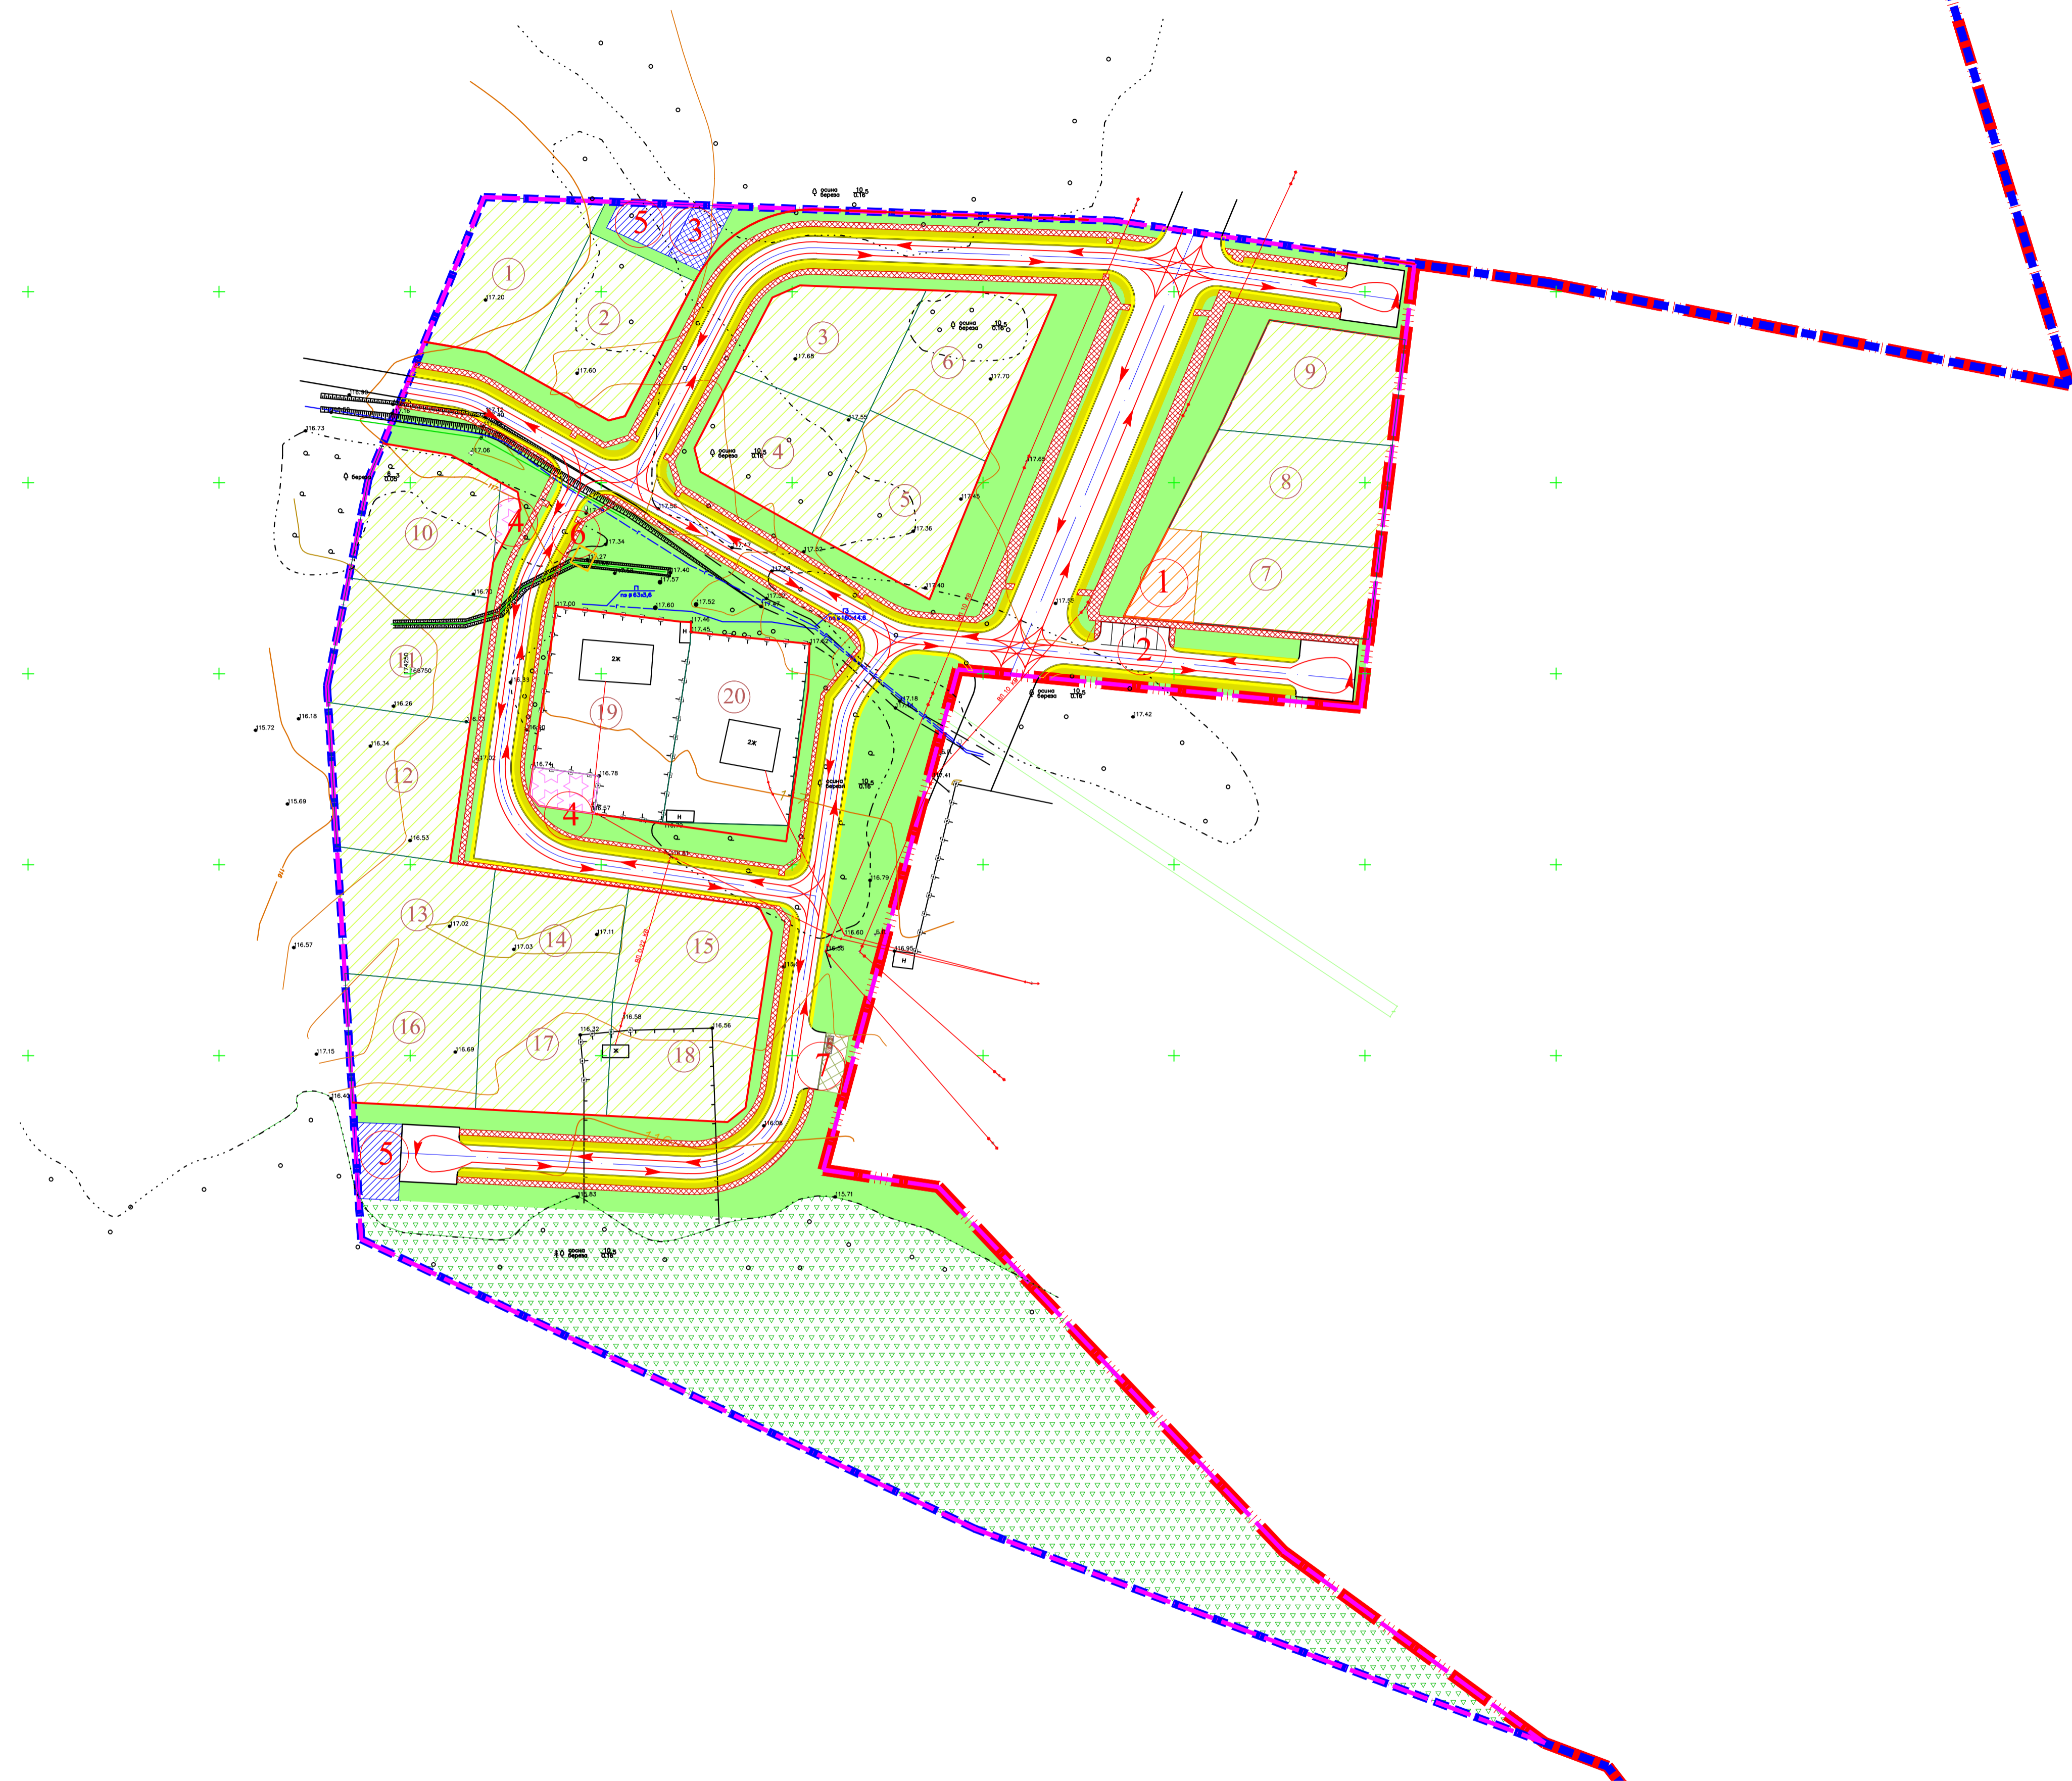

Создано	
Вариант	
Лист	
Дата	
Исполнитель	

Заказчик: Администрация города Костерова Петушинского района Владимирской области		Шифр 15-11-ППТ	
Территория индивидуальной жилой застройки ограниченной улицы Луговая города Костерова Владимирской области			
Изм.	Колуч	Лист	№ док.
Исп.	Исп.	Исп.	Исп.
ГАП	Бакланова	Исп.	Исп.
Исп.	Штраус	Исп.	Исп.
Н. контроль	Степин	Исп.	Исп.
Проект планировки территории (основная часть)		Стандия	Лист
Схема организации улично-дорожной сети и схема движения транспорта М1:1000		ППТ	4
000 "Травостроительное проектирование"		Листов	8
Копировал		Формат А1	