
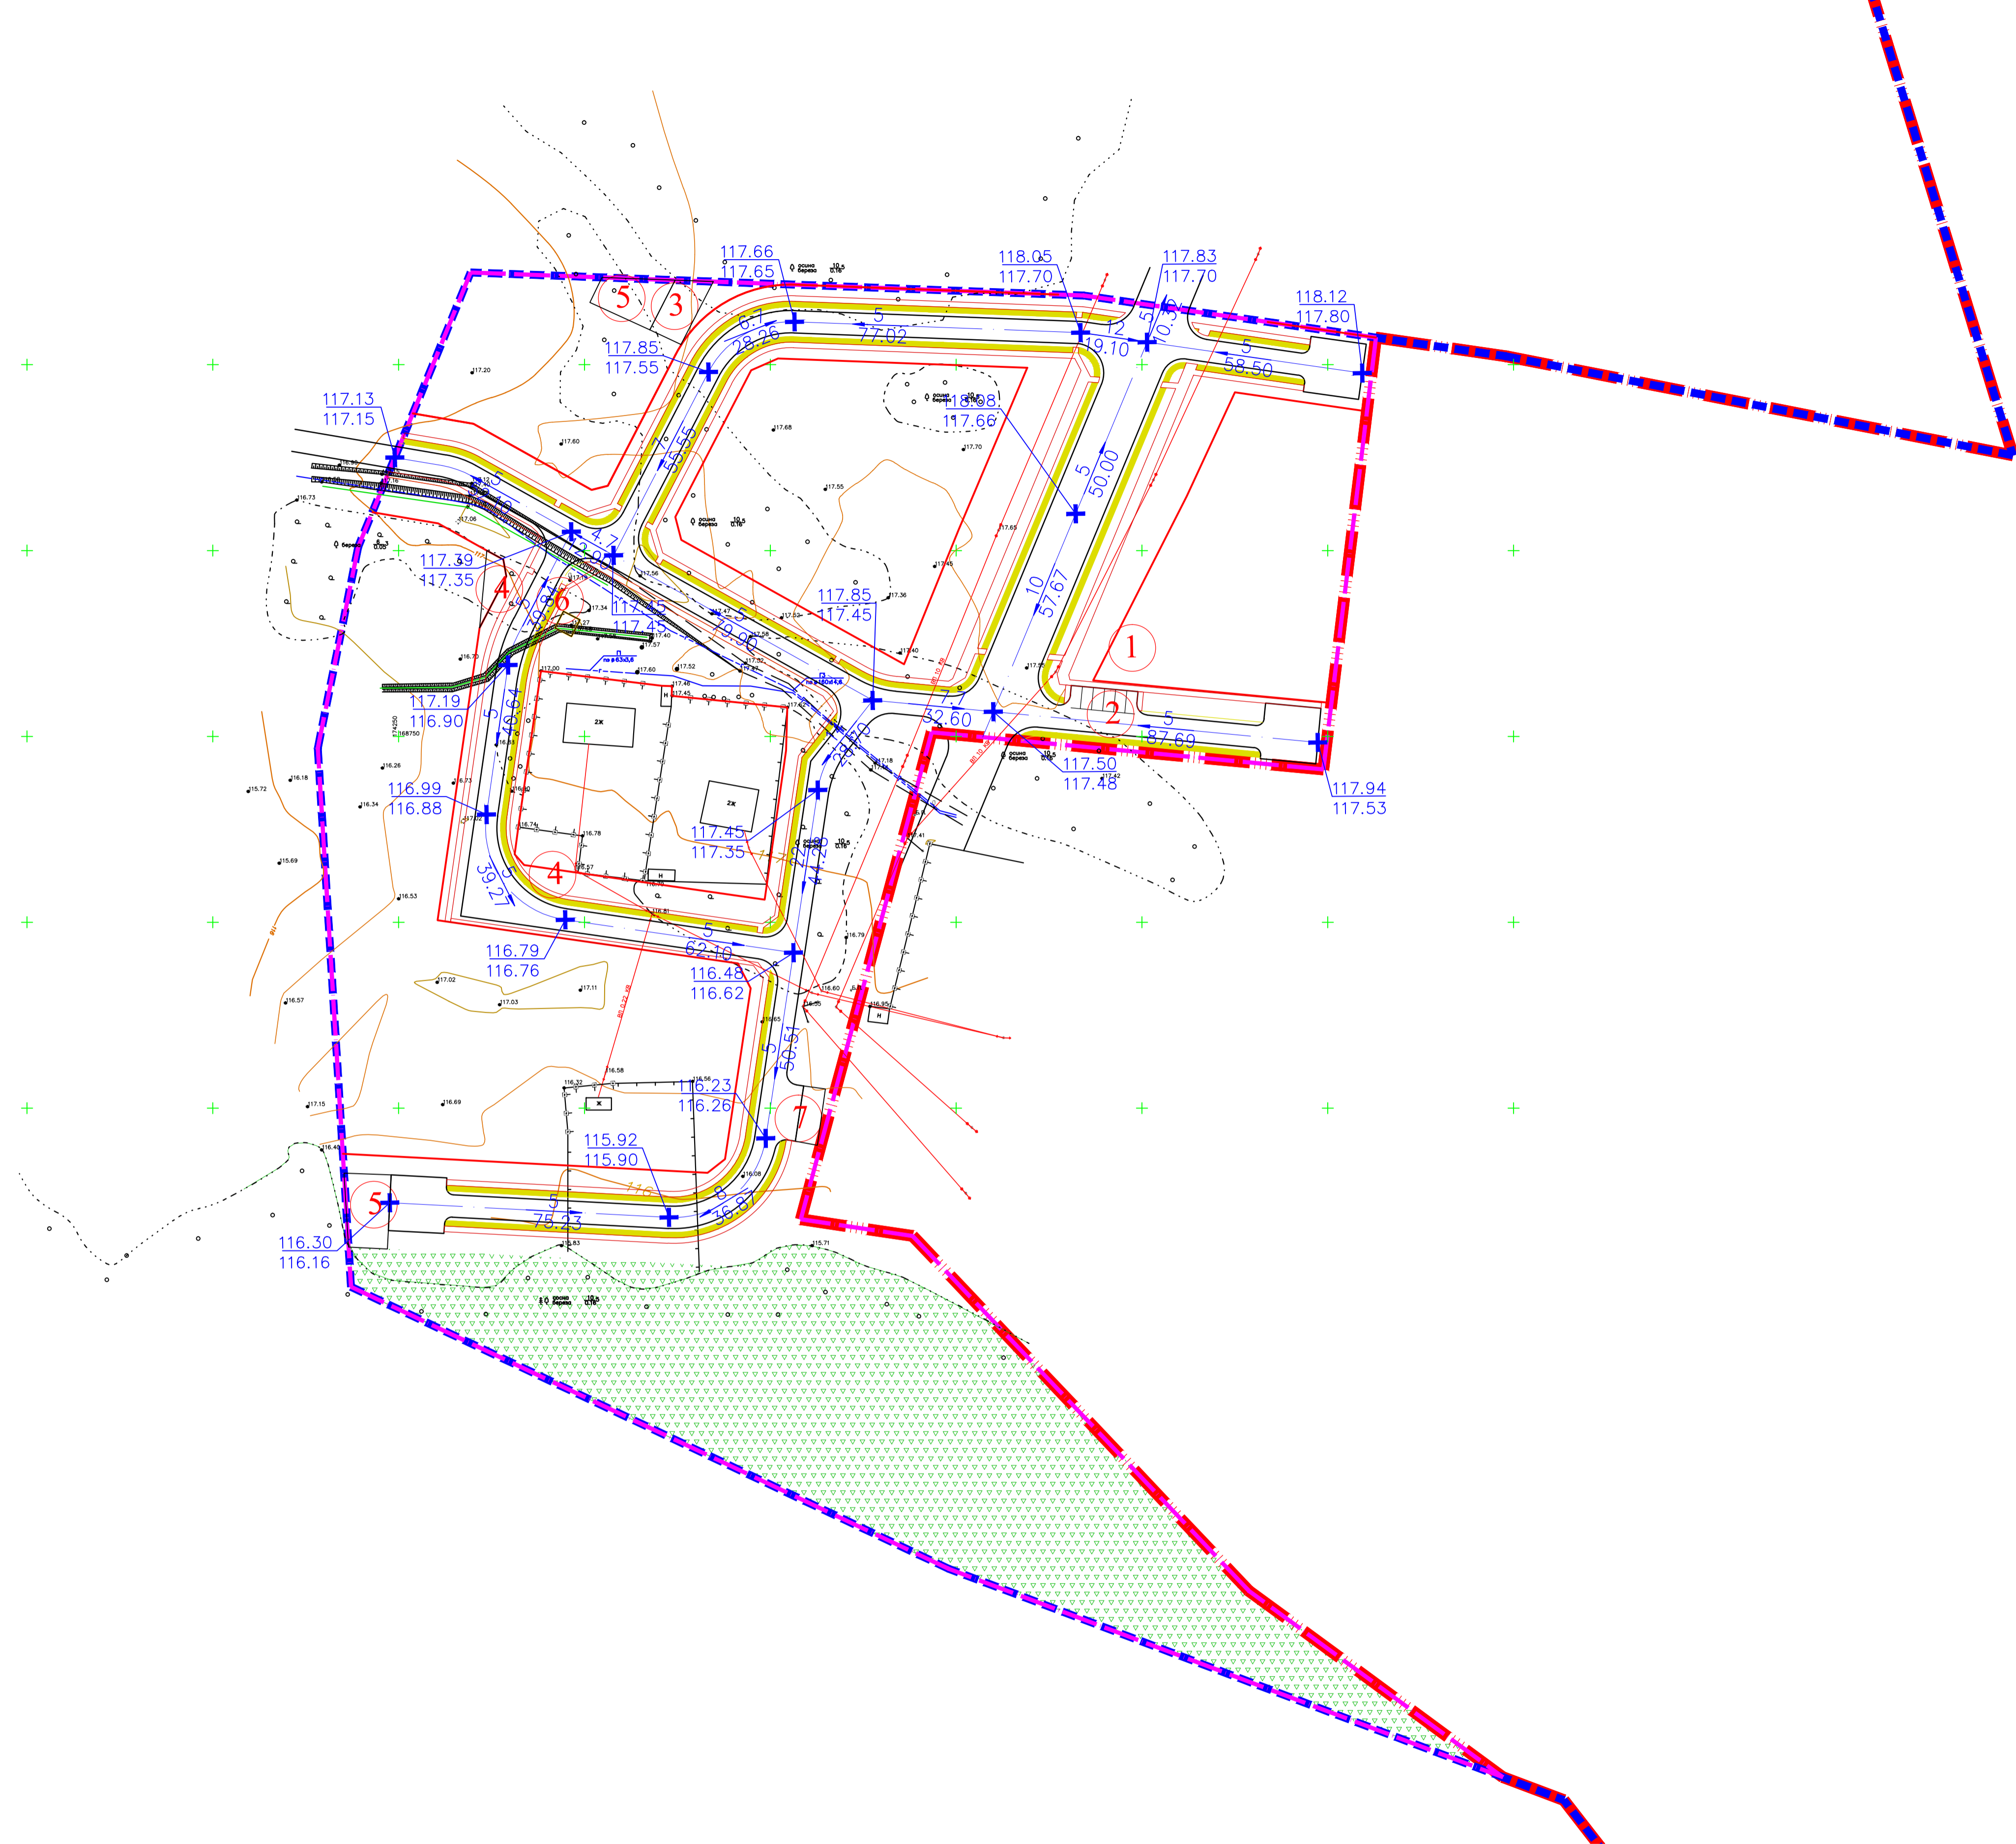


### Экспликация зданий и сооружений

№ по ген-плану	Наименование	Примечание
1	Общественное (торговое) здание	Проектируемое
2	Автостоянка для посетителей общественного здания	Проектируемая
3	Площадка для отдыха взрослого населения	Проектируемая
4	Детская площадка	Проектируемая
5	Площадка для занятия физкультурой	Проектируемая
6	Трансформаторная подстанция	Проектируемая
7	Площадка для контейнеров ТБО	Проектируемая

### Условные обозначения

Условные обозначения	Наименование
	Граница города
	Граница районов города
	Граница отведенного участка (условная)
	Красные линии
	Проектируемые проезды
	Проектируемые тротуары
	Проектируемые водоотводные каналы
	Лес
	Точки перелома рельефа
	Проектируемые отметки
	Существующие отметки
	Уклон в промилле
	Расстояние в м

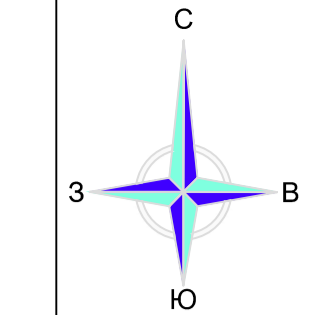

Создано	
Изм.	
Вариант	
Имя файла	

Заказчик: Администрация города Костерова Петушинского района Владимирской области		Шифр 15-11-ППТ	
Территория индивидуальной жилой застройки ограниченной улицей Луговая города Костерова Владимирской области			
Изм.	Колуч.	Лист	№ док.
ГАП	Бакланова	Лист	5
Исп.	Штраус	Лист	8
Проект планировки территории (основная часть)		Стадия	Лист
Схема вертикальной планировки и инженерной подготовки территории М:1:1000		ППТ	5
Н. контроль: Степин		ООО "Трансстройинженерное проектирование"	
Копировал		Формат А1	