
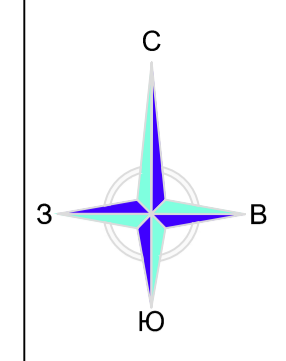


Экспликация зданий и сооружений

№ по ген-плану	Наименование	Примечание
1	Общественное (торговое) здание	Проектируемое
2	Автостоянка для посетителей общественного здания	Проектируемая
3	Площадка для отдыха взрослого населения	Проектируемая
4	Детская площадка	Проектируемая
5	Площадка для занятия физкультурой	Проектируемая
6	Трансформаторная подстанция	Проектируемая
7	Площадка для контейнеров ТБО	Проектируемая

Условные обозначения

Условные обозначения	Наименование
	Граница города
	Граница районов города
	Граница отведенного участка (условная)
	Красные линии
	Границы индивидуальных участков
	Номер участка
	Проектируемые проезды
	Зона отдыха взрослого населения
	Участок торгово-административного здания
	Детские площадки
	Спортивная площадка
	Зоны коммунально-хозяйственные
	Лес
	Водопровод
	Газ
	Канализация
	Электросети
	Связь

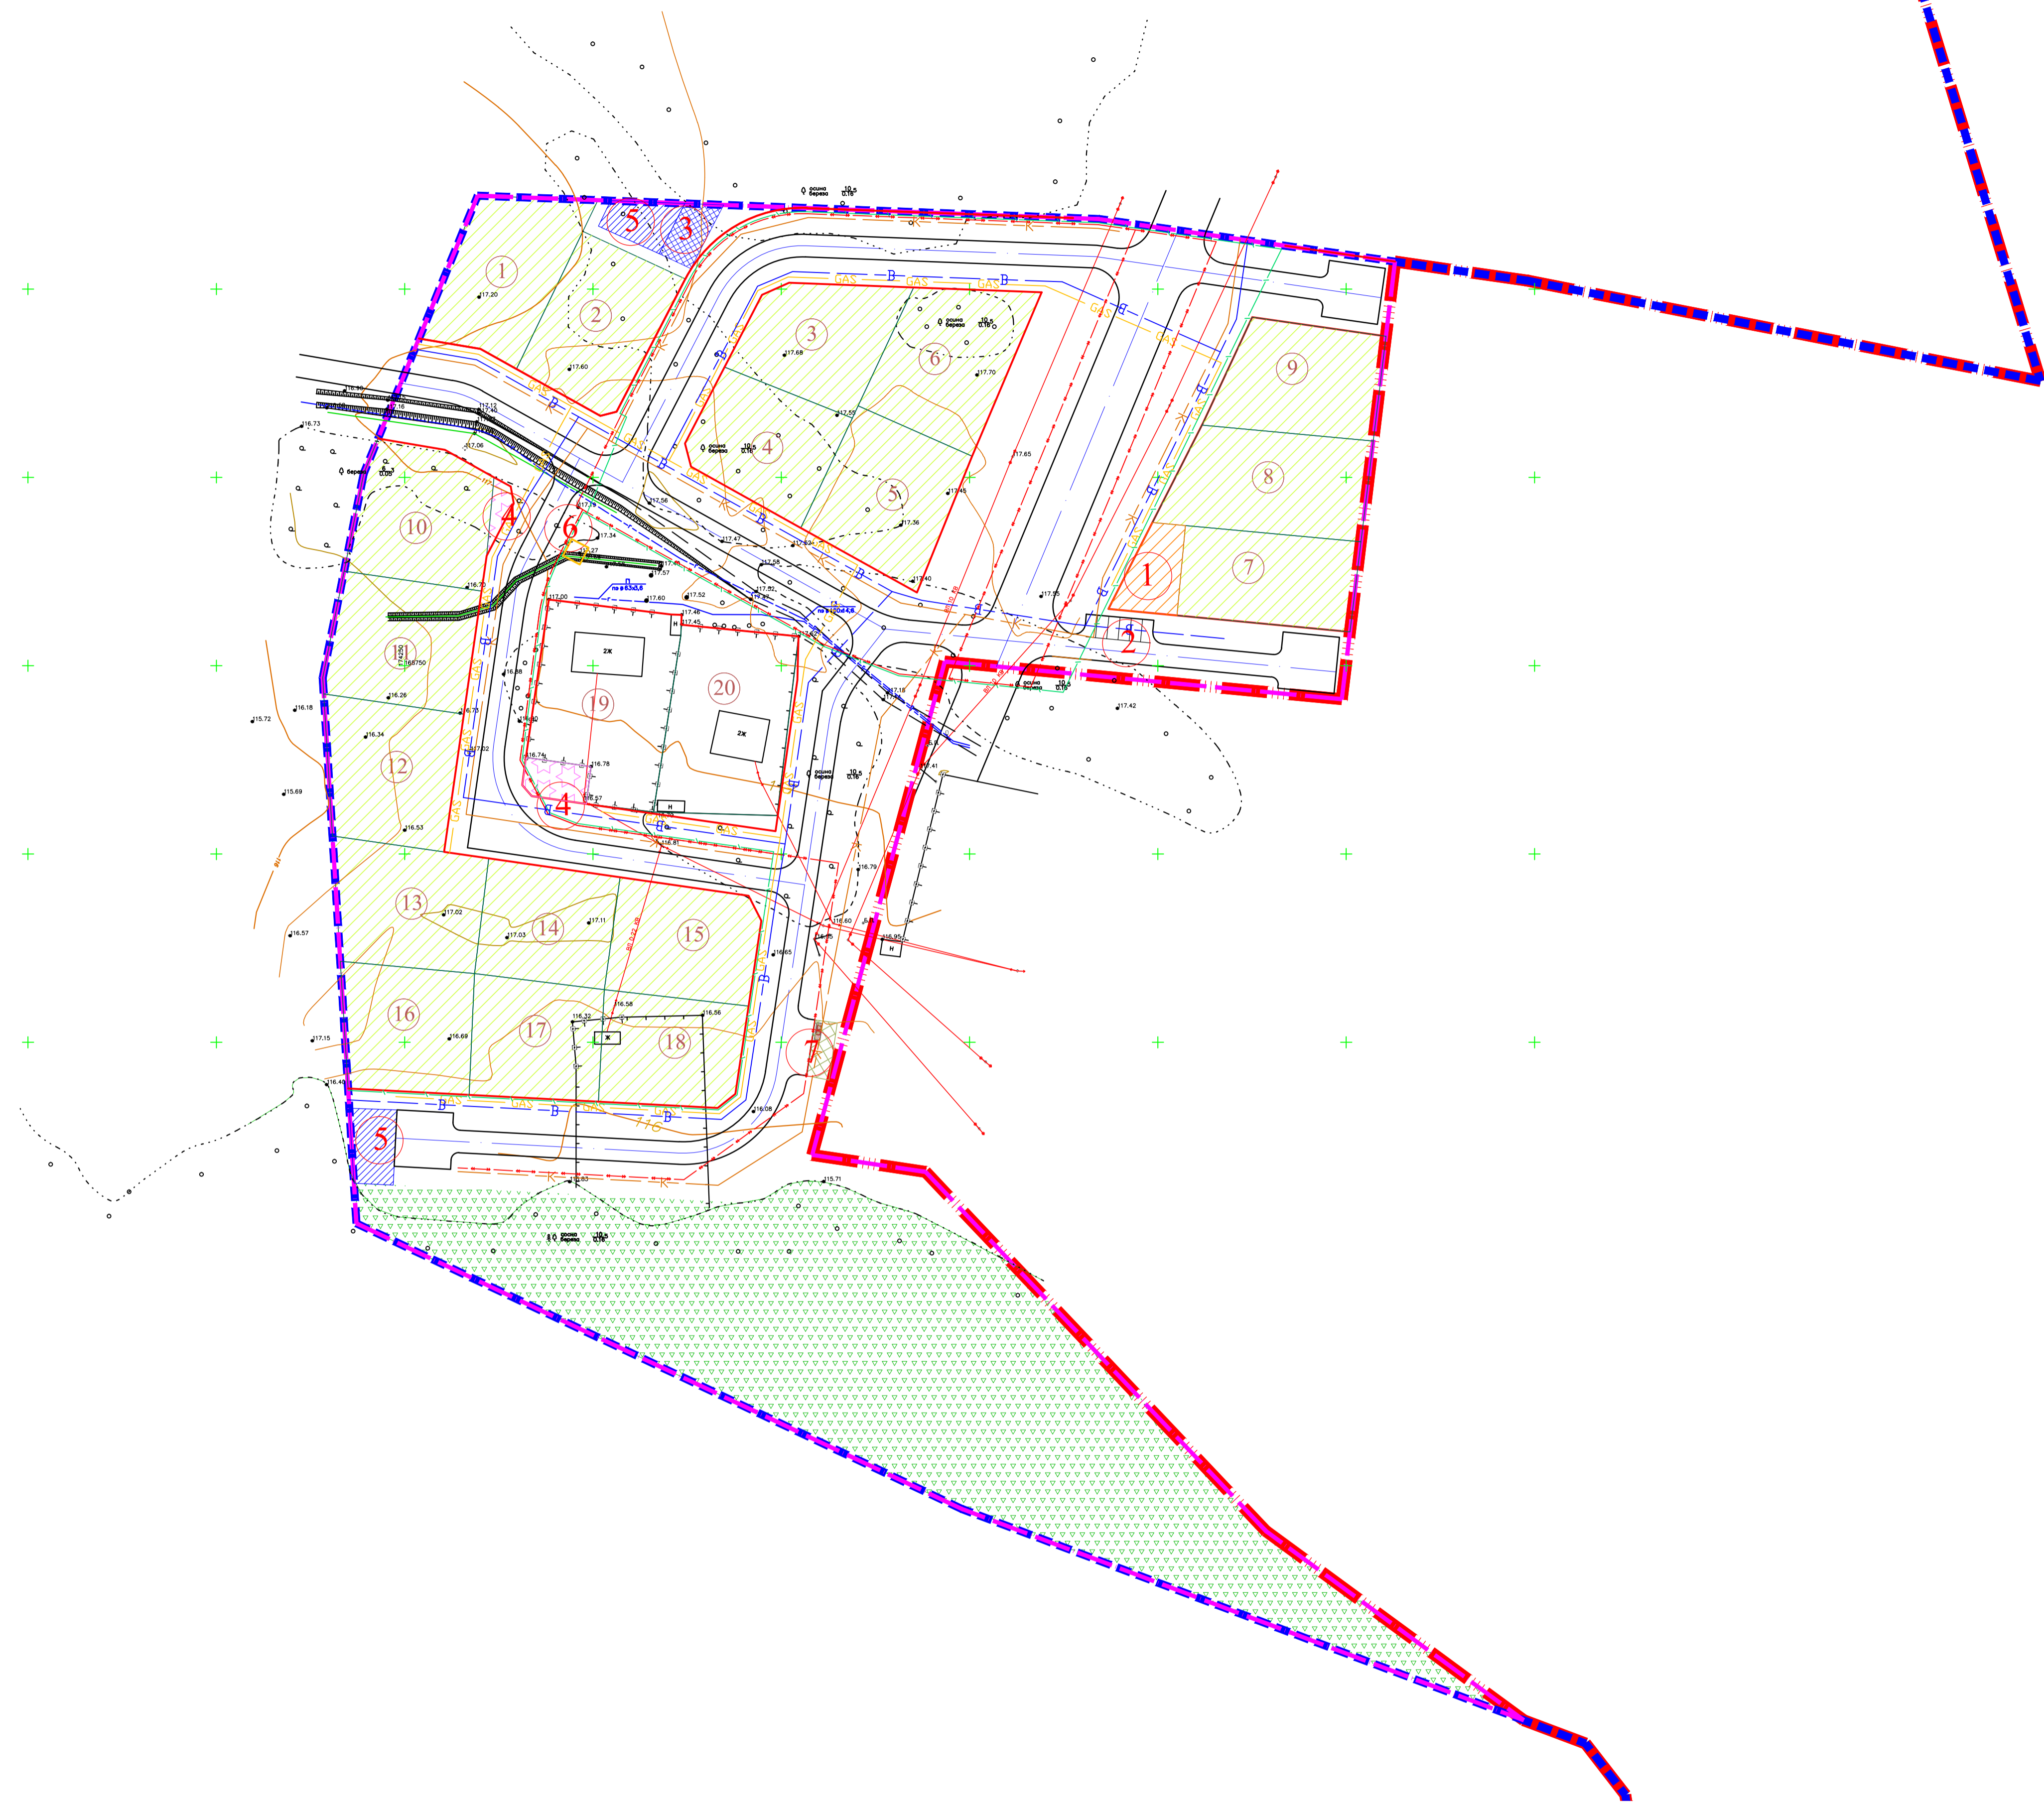

Создано	
Изм. №	
Исп.	
Н.контр.	
Имя, № подл.	
Полн. и дата	
Взам. инв. №	

Заказчик: Администрация города Костерово Петушинского района Владимирской области		Шифр 15-11-ППТ	
Территория индивидуальной жилой застройки ограниченной улицей Луговая города Костерово Владимирской области			
Изм.	Колуч.	Лист	№ док.
Исп.	Штраус	6	8
ГАП	Бакланова	Стадия	Лист
Исп.	Штраус	ПРТ	6
Проект планировки территории (Основная часть)		Листов	8
Схема размещения инженерных сетей и сооружений М1:1000		ООО "Травостроительное проектирование"	
Н.контр.	Степин	Копировал	
		Формат А1	