

Экспликация зданий и сооружений

№ по ген-плану	Наименование	Примечание
1	Общественное (торговое) здание	Проектируемое
2	Автостоянка для посетителей общественного здания	Проектируемая
3	Площадка для отдыха взрослого населения	Проектируемая
4	Детская площадка	Проектируемая
5	Площадка для занятия физкультурой	Проектируемая
6	Трансформаторная подстанция	Проектируемая
7	Площадка для контейнеров ТБО	Проектируемая



Условные обозначения

Условные обозначения	Наименование
	Граница города
	Граница районов города
	Граница отведенного участка (условная)
	Красные линии
	Номер участка
	Площадь индивидуального участка в сотках
	Проектируемые проезды
	Проектируемые обочины проездов
	Проектируемые водоотводные каналы
	Проектируемые тротуары
	Индивидуальные участки
	Зона возможной застройки индивидуального дома
	Зона отдыха взрослого населения
	Участок торгово-административного здания
	Детские площадки
	Спортивная площадка
	Автостоянка санзона
	Зоны коммунально-хозяйственных
	Санзона ЛЭП 10 кВ
	Лес

Технико-экономические показатели

Номер	Наименование	Ед. изм.	Кол-во	%
1	Площадь отведенного участка	Га	6,4136	100
2	Площадь индивидуальных участков	м ²	24617*	38,4
3	Количество индивидуальных участков	шт	20	
4	Количество населения	чел.	100	
5	Плотность населения	ч/Га	16	
6	Количество парковочных мест	шт	6	
7	Площадь территории городского леса	м ²	12255	19
8	Площадь покрытия проездов	м ²	8012	12
9	Площадь обочин проездов	м ²	1771	3
10	Площадь водоотводных канав	м ²	1846	3
11	Площадь покрытия тротуаров	м ²	2521	4
12	Площадь детских площадок	м ²	240	0,4
13	Площадь площадок для отдыха взрослых	м ²	158	0,3
14	Площадь спортивных площадок	м ²	431	0,8
15	Площадь коммунально-хозяйственных площадок	м ²	90	0,1
16	Площадь торгово-административной зоны	м ²	324	0,5
17	Площадь озеленения	м ²	11871	18,5

* - в том числе площадь существующих участков (3260м²)

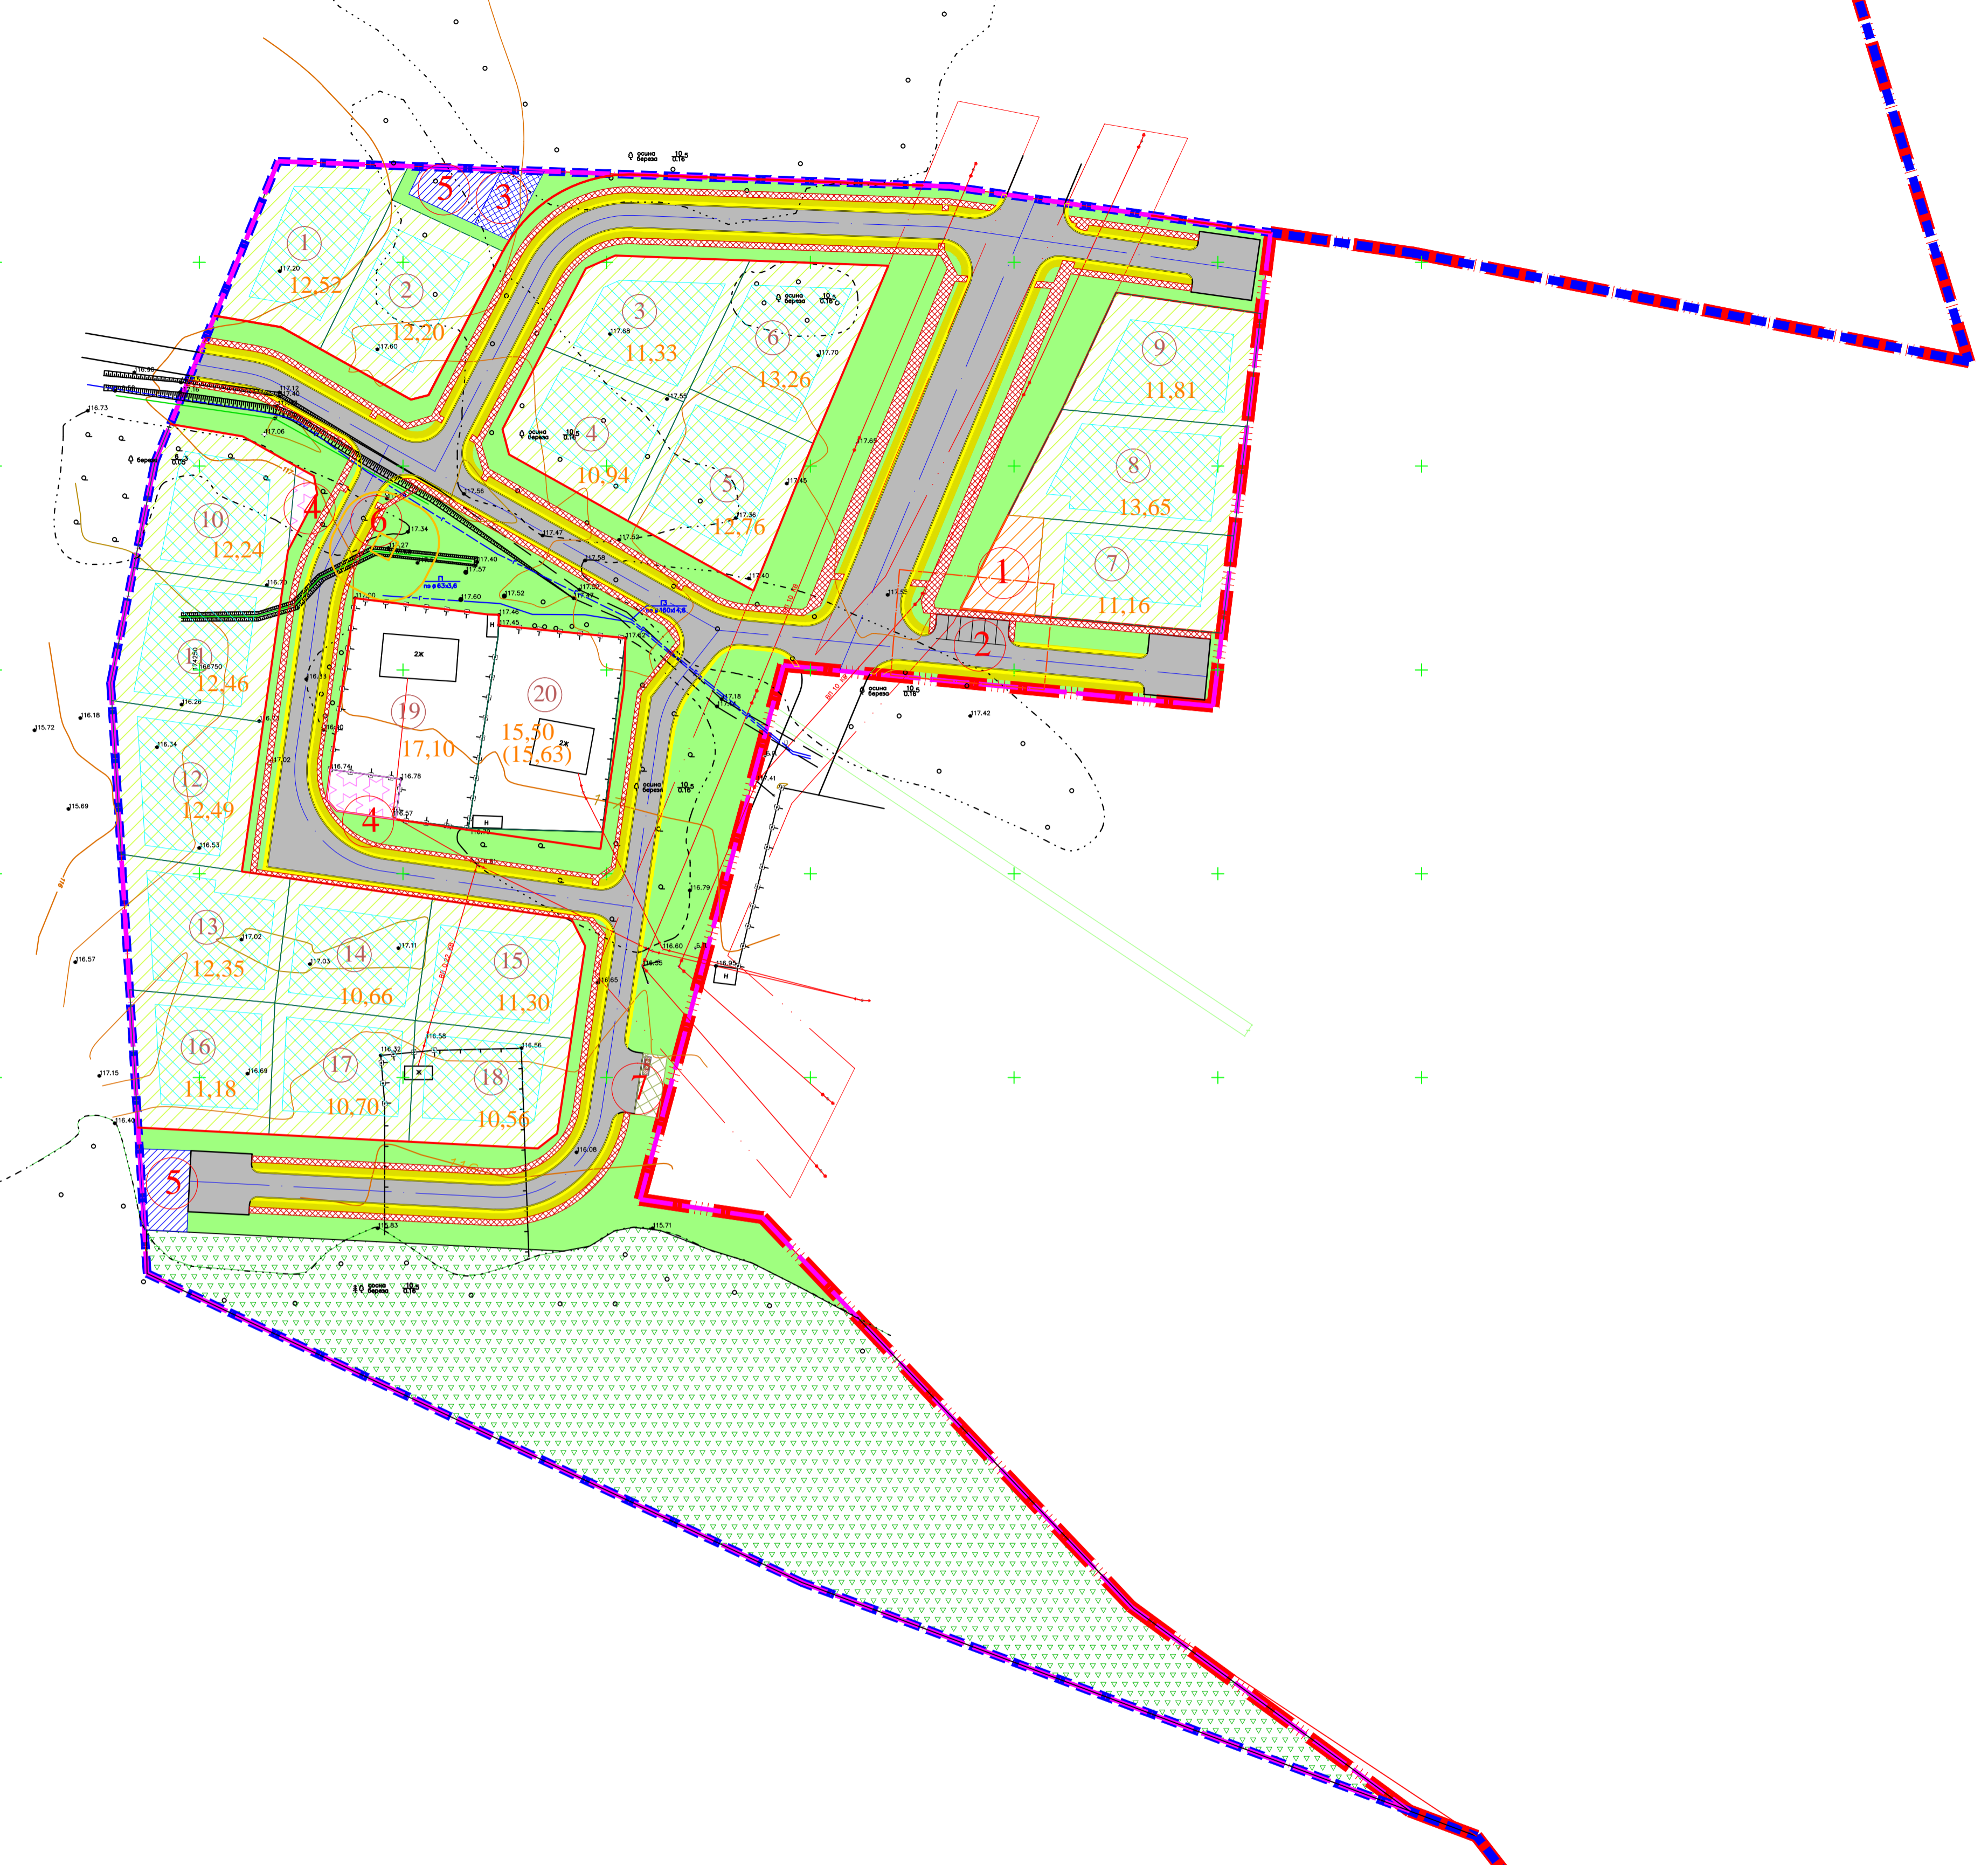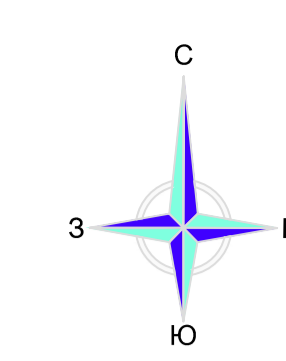

Примечания

Потребность в местах в детском саду - 4
Потребность в местах в школе - 11

		Заказчик: Администрация города Костерово Петушинского района Владимирской области		Шифр 15-11-ППТ	
		Территория индивидуальной жилой застройки ограниченной улицей Луговая города Костерово Владимирской области			
Изм.	Колуч.	Лист	№ док.	Подп.	Дата
ГАП	Бакланова	1	1	М.И.И.	
Исп.	Штраус			Ш.	
		Проект межевания территории		Стадия	Лист
				ПМТ	1
		Основной чертеж проекта межевания территории М1:1000		Листов	2
Н. контроль	Степин			ООО "Градостроительное проектирование"	
				Копиравал	
				Формат А1	