


Схема использования территории в период подготовки проекта планировки территории М1:1000

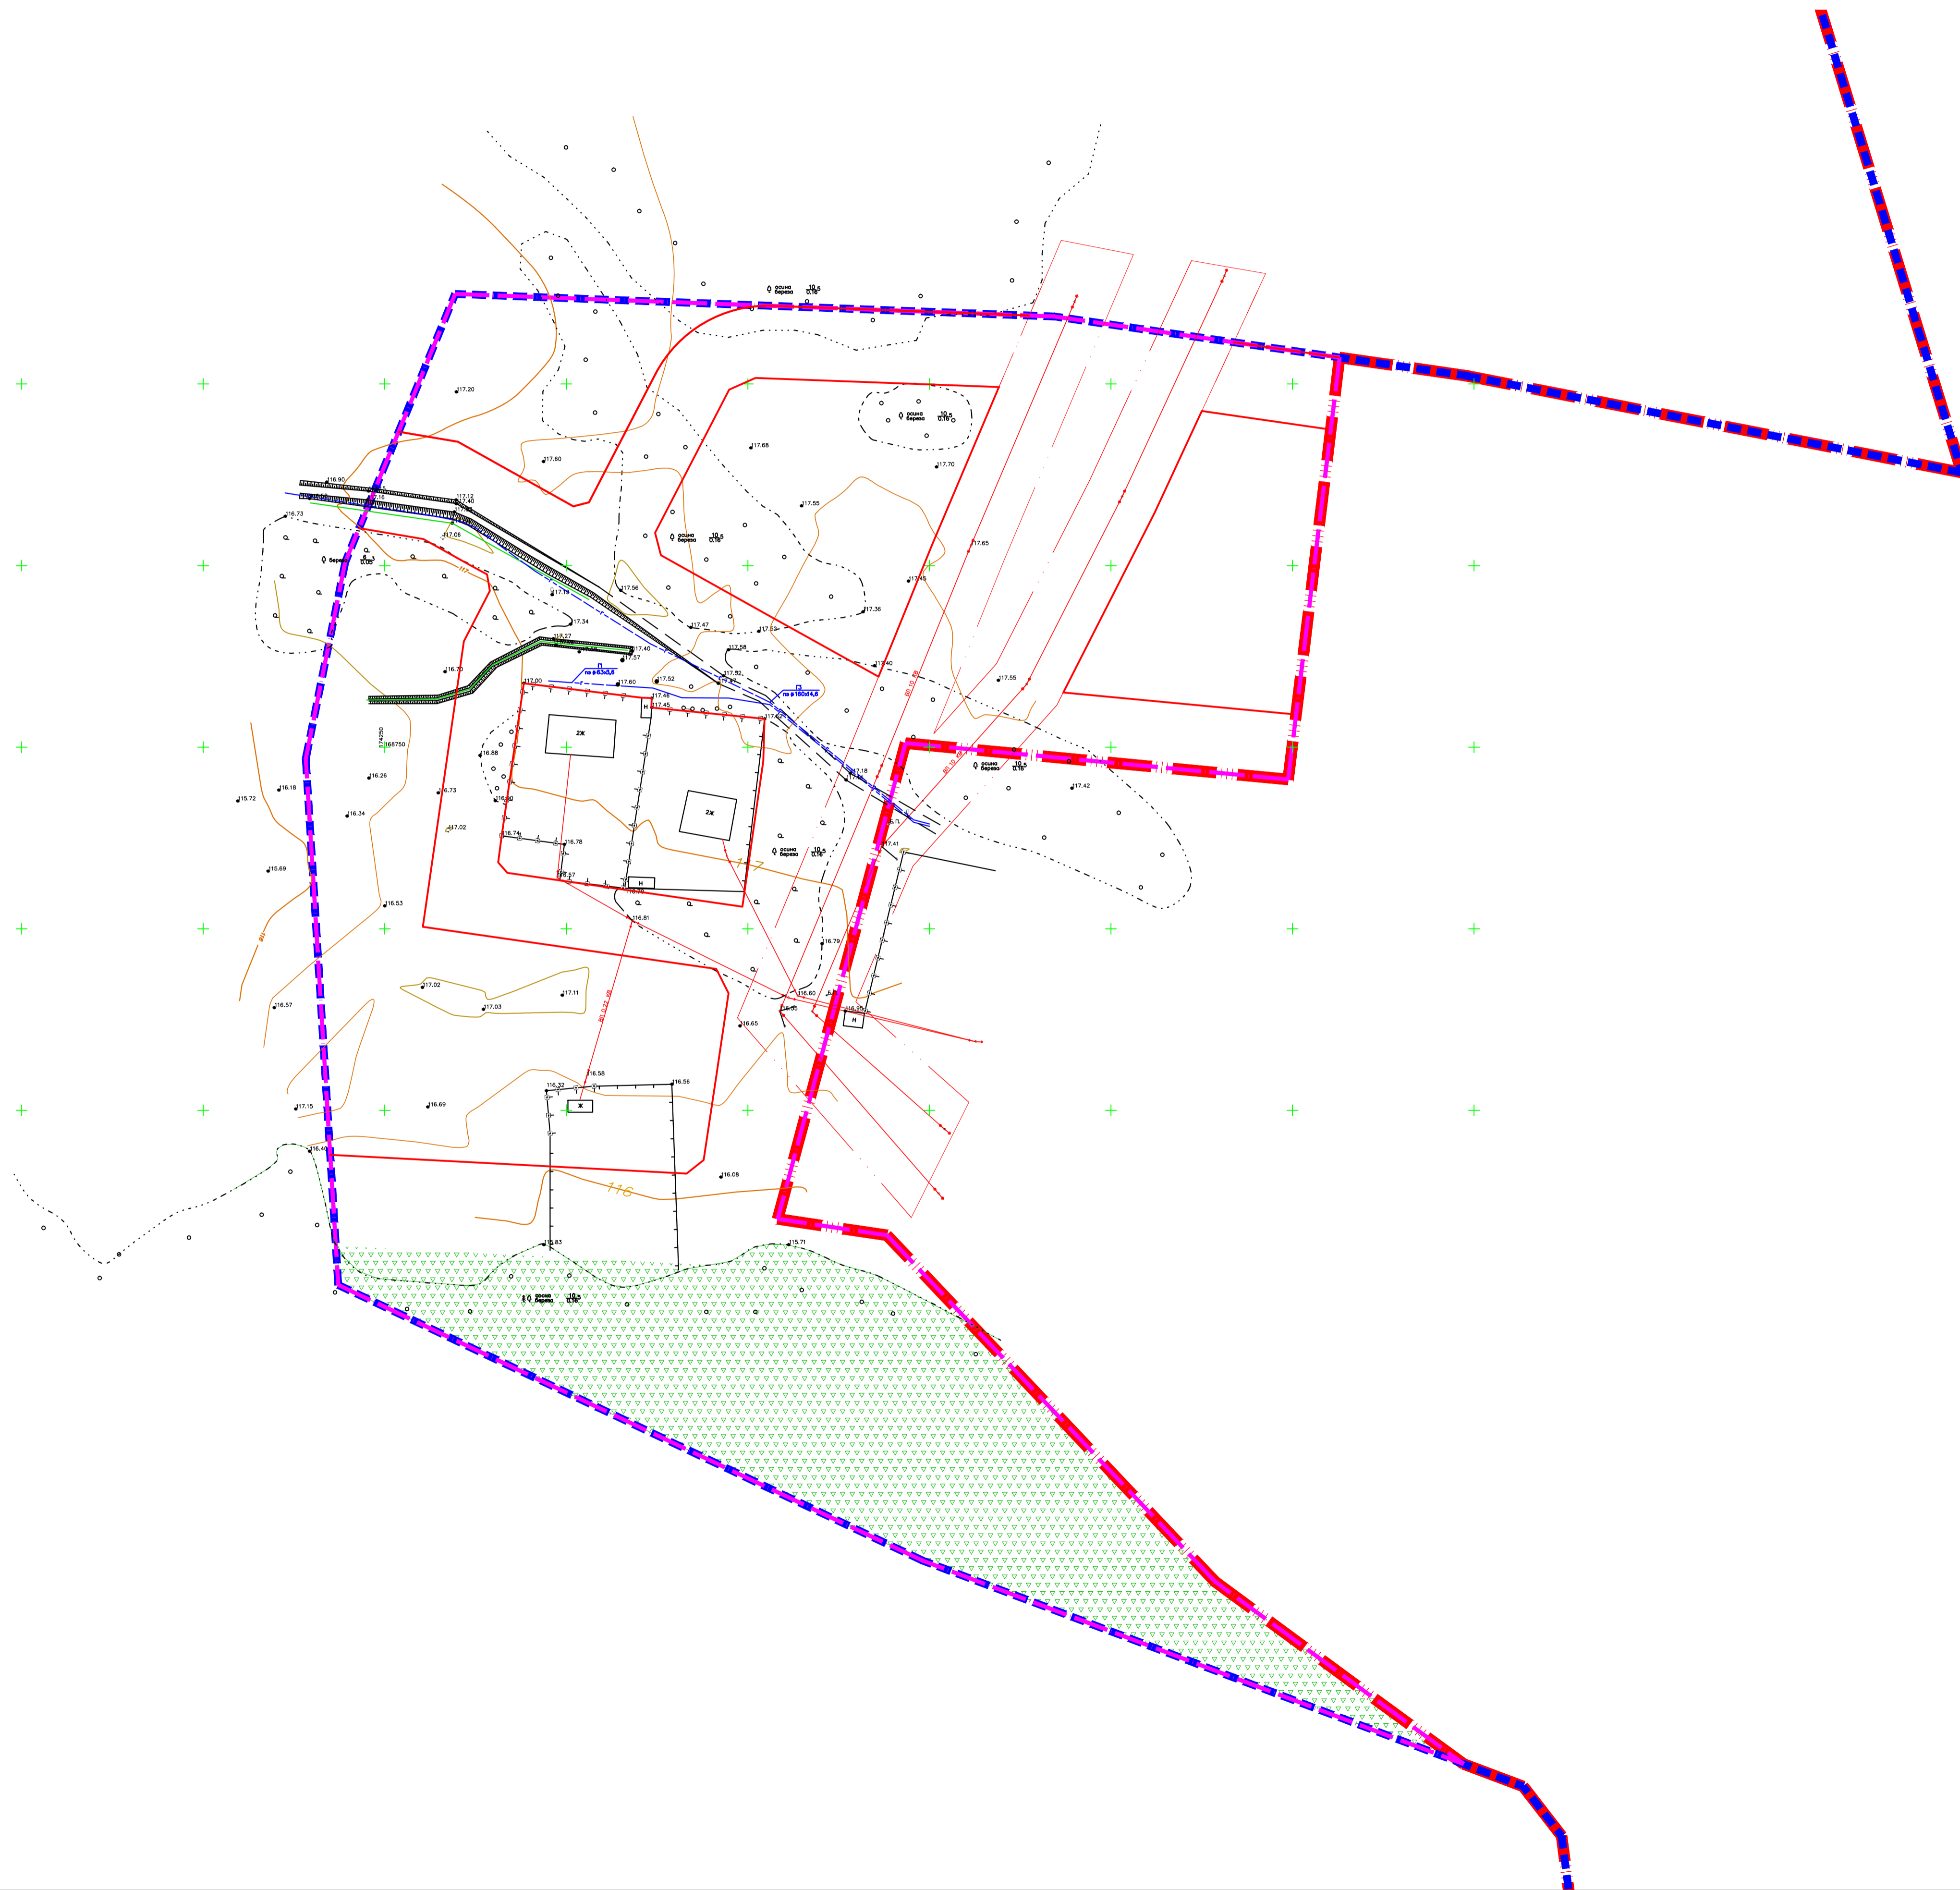

Условные обозначения

| Условные обозначения | Наименование |
|----------------------|--|
| | Граница города |
| | Граница районов города |
| | Граница отведенного участка (условная) |
| | Красные линии |
| | Санзона ЛЭП 10 кВ |
| | Лес |