


Разбивочный чертеж межевания территории М1:1000

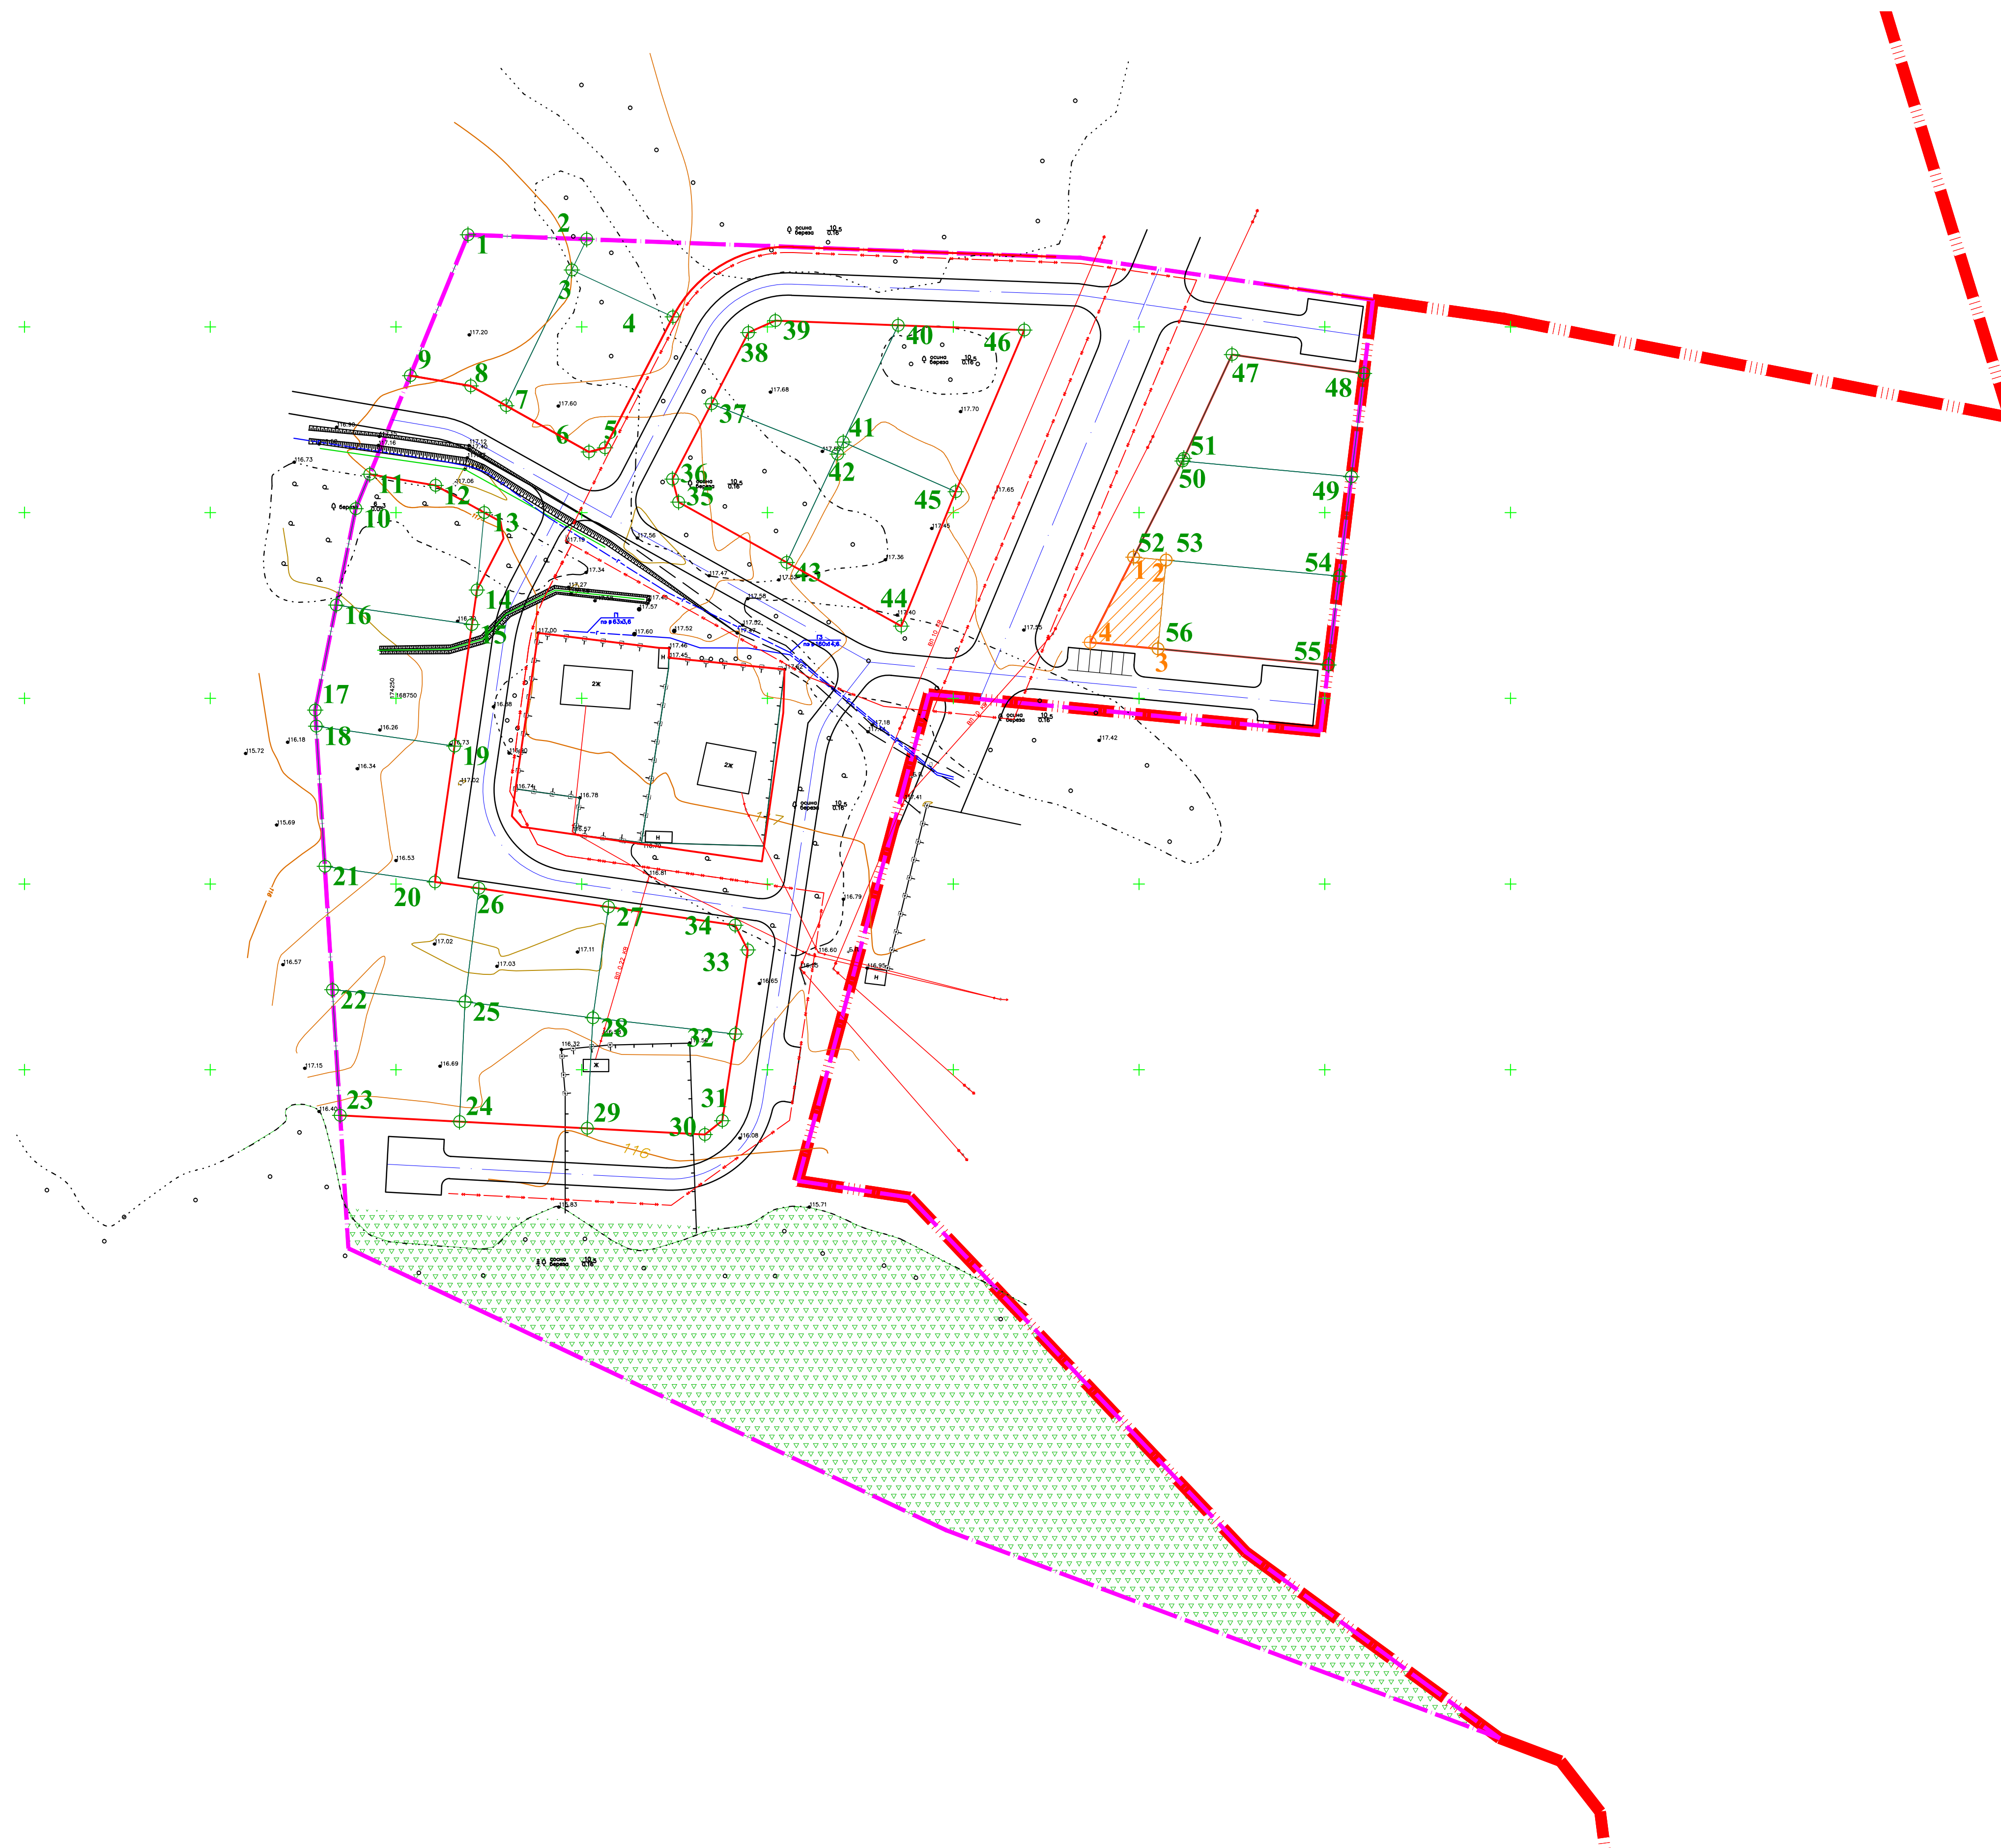

Условные обозначения

Условные обозначения	Наименование
	Граница города
	Граница отведенного участка (условная)
	Красные линии
	Границы индивидуальных участков
	Участок торгово-административного здания
	Точки границ индивидуальных участков
18	Номер точки границ индивидуальных участков
	Точки границ торговой зоны
3	Номер точки границ торговой зоны